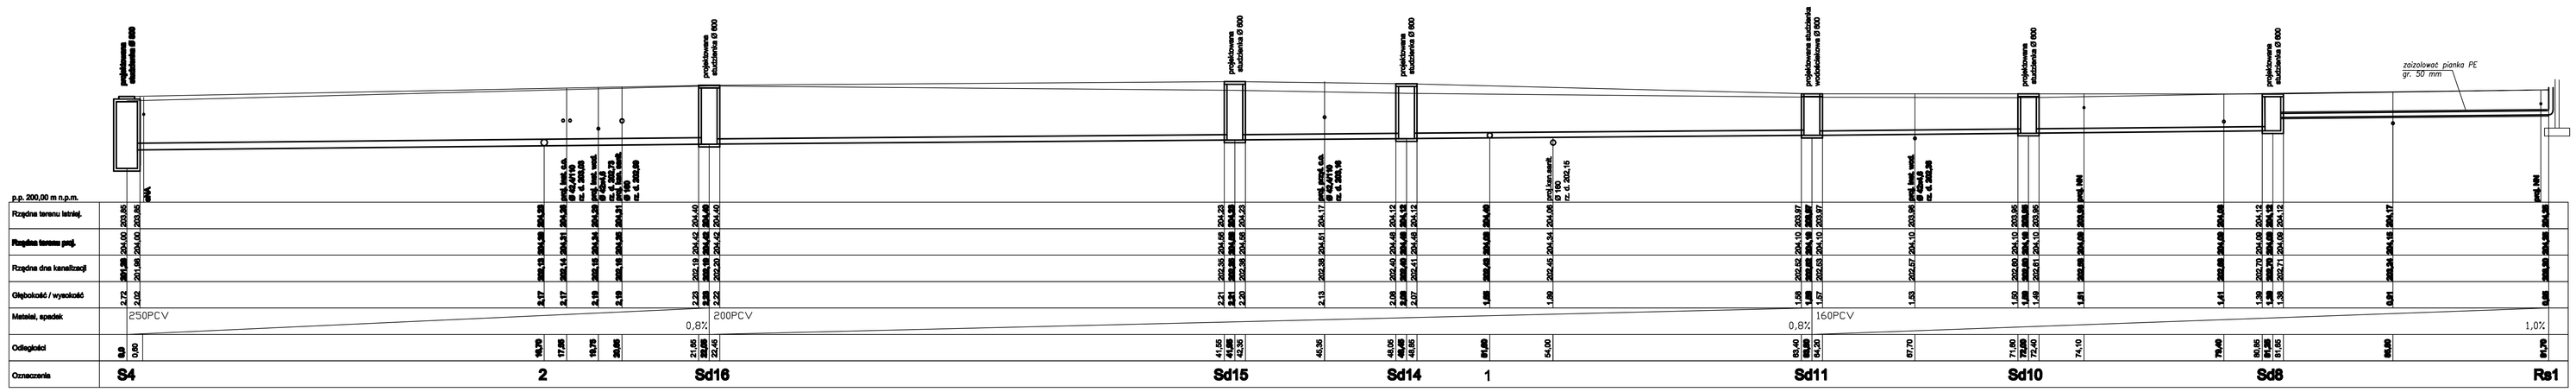

" ZAHEN "	INWESTOR Muzeum Inżynierii Miejskiej 31-060 Kraków Ul. Św. Wawrzyńca 15				
Nazwa:	PROJEKT WYKONAWCZY ZEWNĘTRZNEJ INSTALACJI KANALIZACJI SANITARNEJ I DESZCZOWEJ DLA BUDYNKÓW MUZEUM INŻYNIERII MIEJSKIEJ UL. ŚW. WAWRZYŃCA 15 W KRAKOWIE Dz.12/1, OBR. 12,15, JEDN. EWID. ŚRÓDMIEŚCIE PROFIL GŁÓWNY KANALIZACJI DESZCZOWEJ DO ST. PRZYŁ. NR 4				skala 1:100
Projektował:	mgr inż. H. Zachariasz	BPP - 0000 - 207 / 79	08.2006		Nr rys. 18
Opracował:	mgr inż. A. Dewid		08.2006		
Sprawdził:	mgr inż. C. Ciznochowicz	3403 / 61	08.2006		