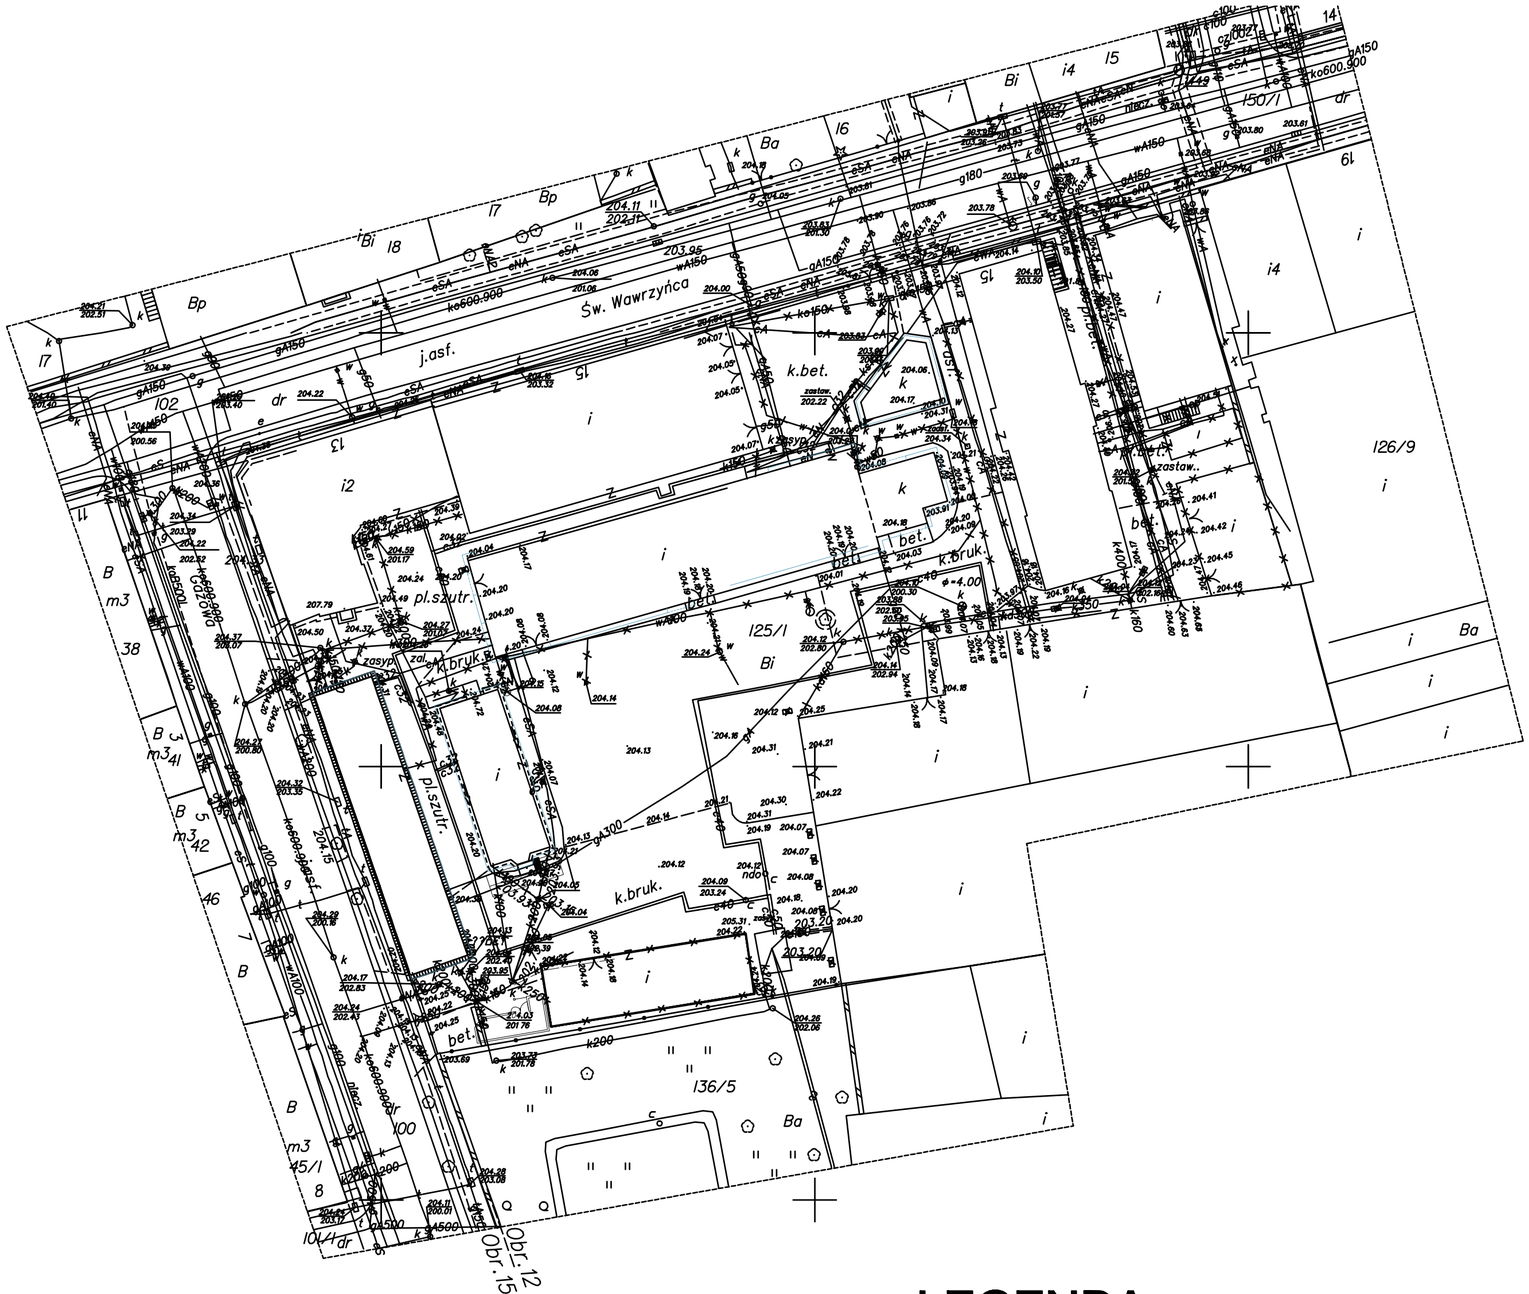

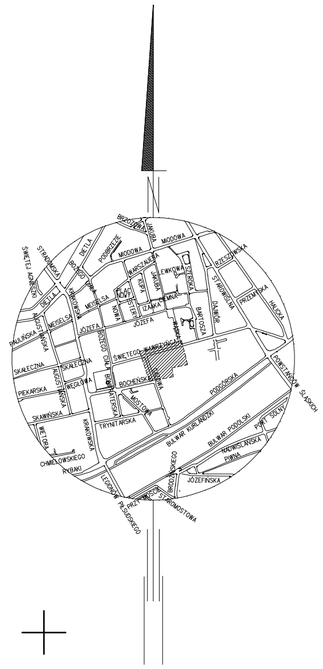

LEGENDA:

obiekty i przewody do likwidacji

" ZAHEN "

INWESTOR
Muzeum Inżynierii Miejskiej
31-060 Kraków
Ul. Św. Wawrzyńca 15

Nazwa: PROJEKT WYKONAWCZY ZEWNĘTRZNEJ INSTALACJI KANALIZACJI SANITARNEJ I DESZCZOWEJ DLA BUDYNKÓW MUZEUM INŻYNIERII MIEJSKIEJ UL. ŚW. WAWRZYŃCA 15 W KRAKOWIE Dz.126/1, OBR. 12,15, JEDN. EWID. ŚRÓDMIEŚCIE

SYTUACJA - OBIEKTY I PRZEWODY DO LIKWIDACJI

skala: 1 : 500

Projektował:	mgr inż. H. Zachariasz	BPP - 6366 - 257 / 79	06.2008	
Opracował:	mgr inż. A. Banaś		06.2008	
Sprawdził:	mgr inż. C. Cimochowicz	3403 / 61	06.2008	

Arkusz: 1a