



Budynek G

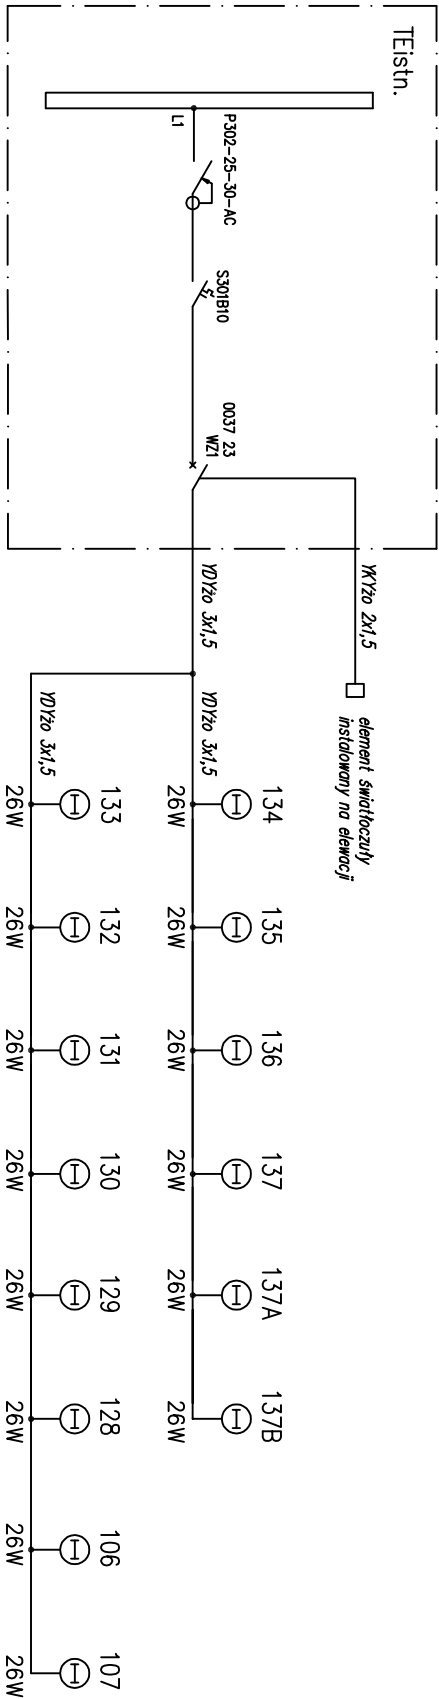

Pi = 370 W
Po = 370 W

<div></div> <div>PRACOWNIE KONSERWACJI ZABYTKÓW</div> <div>Nr: "ARKONA"</div> <div>Spółka z o.o.</div> <div>31 - 115 Kraków, pl. Sikorskiego 3/8</div>			
Nr: ES/TP/1059/2008	Miejscowość:	Kraków	
	Obiekt:	Muzeum Inżynierii Miejskiej w Krakowie	
Projekt wykonawczy instalacji iluminacji			
Temat rysunku:		Skala:	Data:
Schemat strukturalny zasilania w budynku "G".		-	VIII. 2008
Projektował: mgr inż. Jan Wachnaci Nr upr. 120/97	Opracował: mgr inż. Marcin Góralczyk		Nr rysunku:
Sprawił: mgr inż. Bożena Paluchowska Nr upr. 324/81			8.