


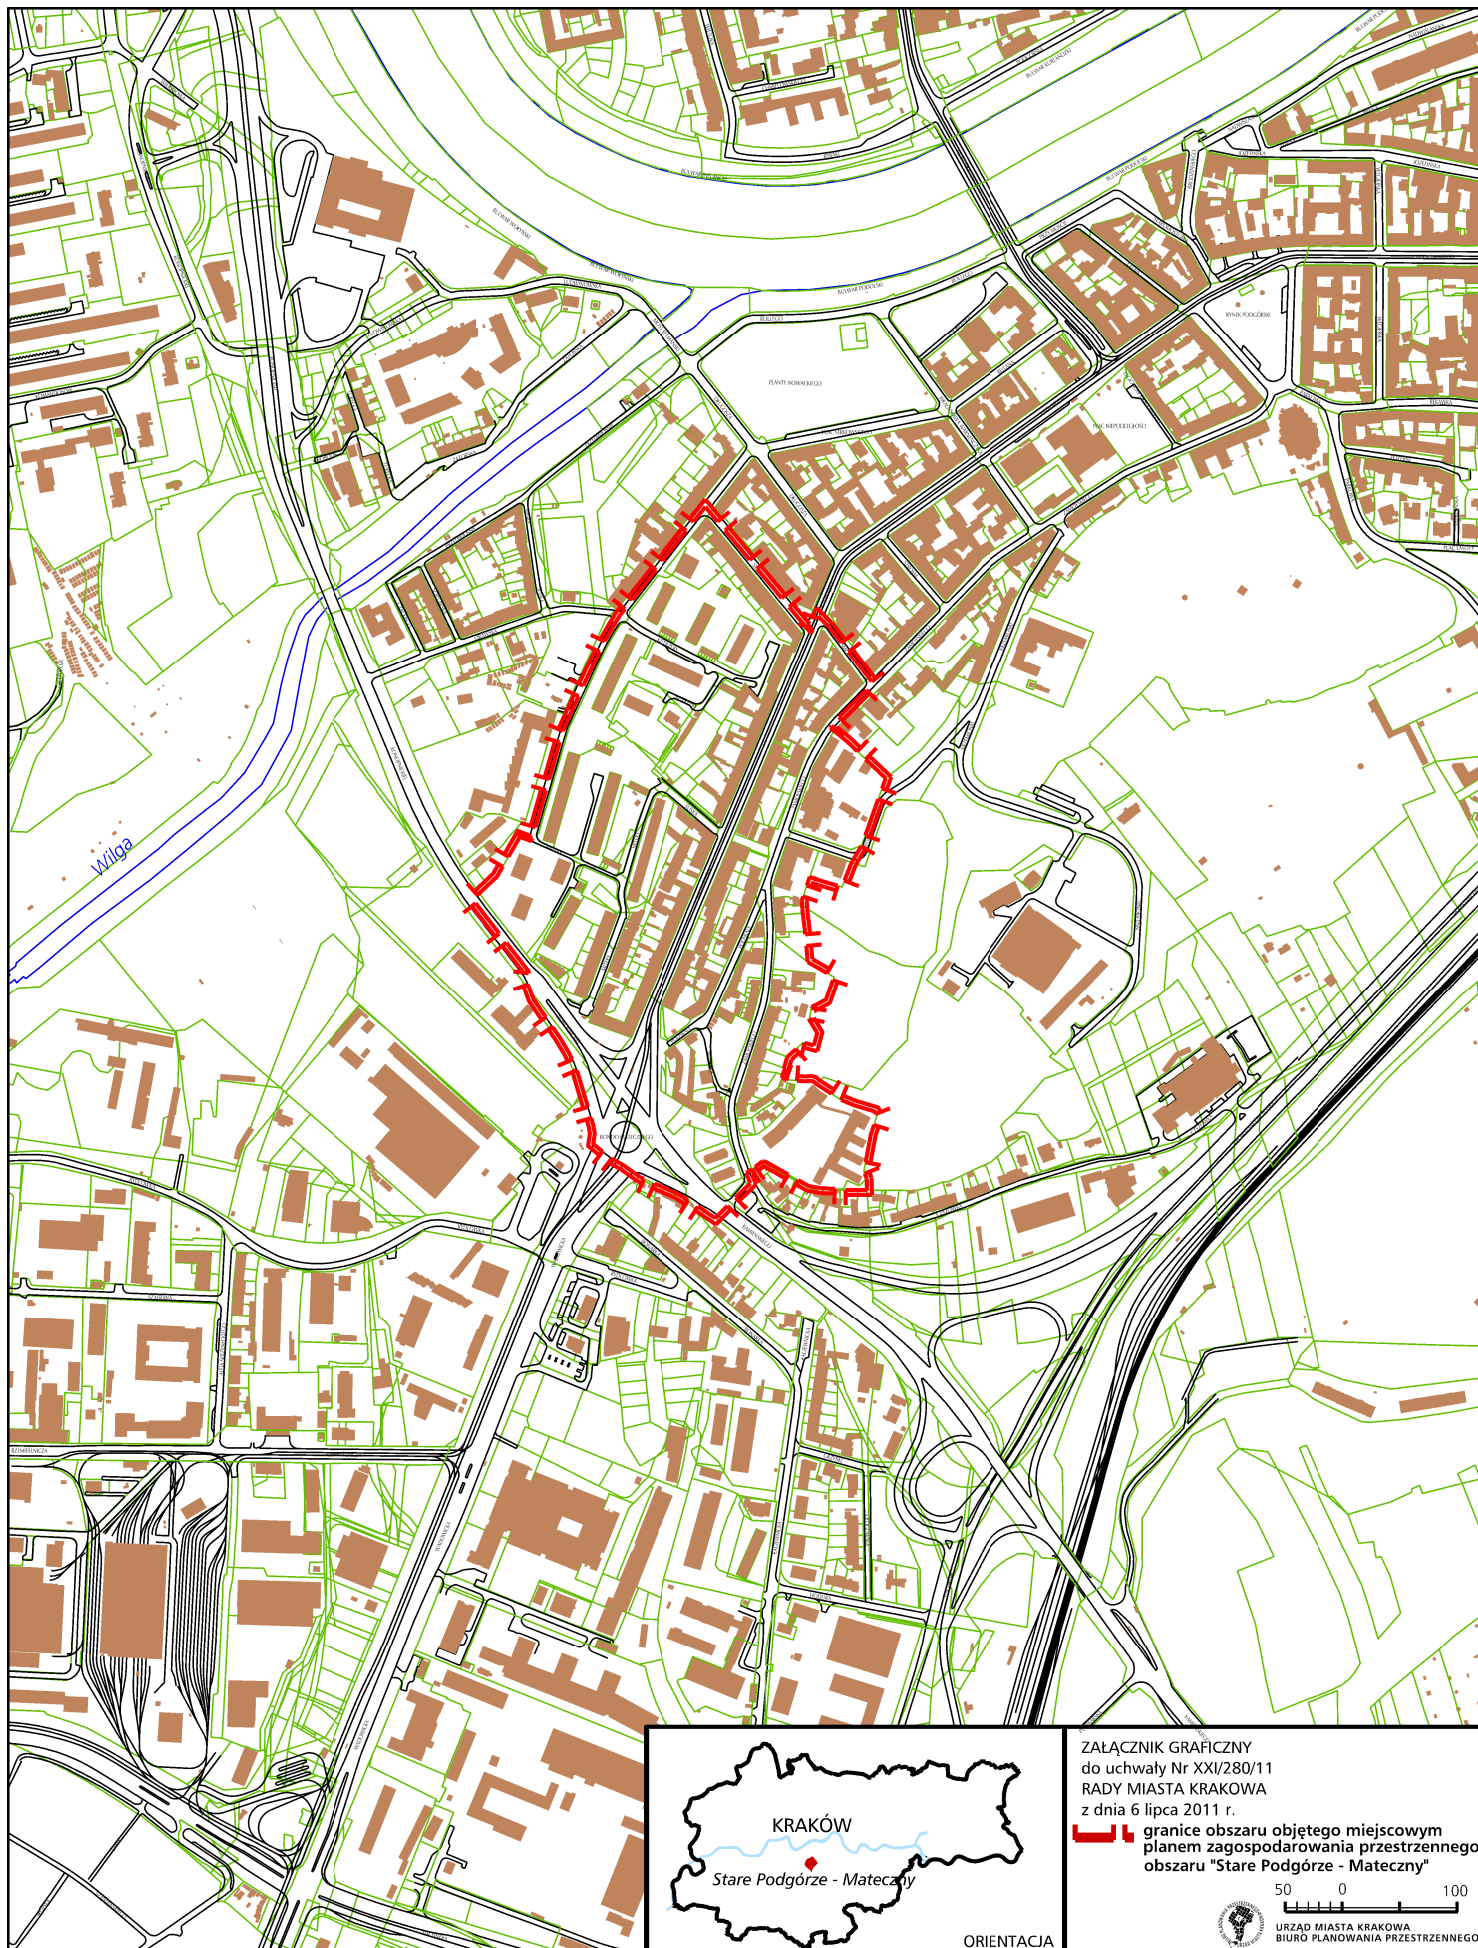

ORIENTACJA

ZAŁĄCZNIK GRAFICZNY
do uchwały Nr XXI/280/11
RADY MIASTA KRAKOWA
z dnia 6 lipca 2011 r.

 granice obszaru objętego miejscowym
planem zagospodarowania przestrzennego
obszaru "Stare Podgórze - Mateczny"

50 0 100

 URZĄD MIASTA KRAKOWA
BIURO PLANOWANIA PRZESTRZENNEGO