


PROJEKT GRAFICZNY KRZESEŁEK - TRYBUNA WSCHODNIA STADIONU MIEJSKIEGO WISŁA KRAKÓW

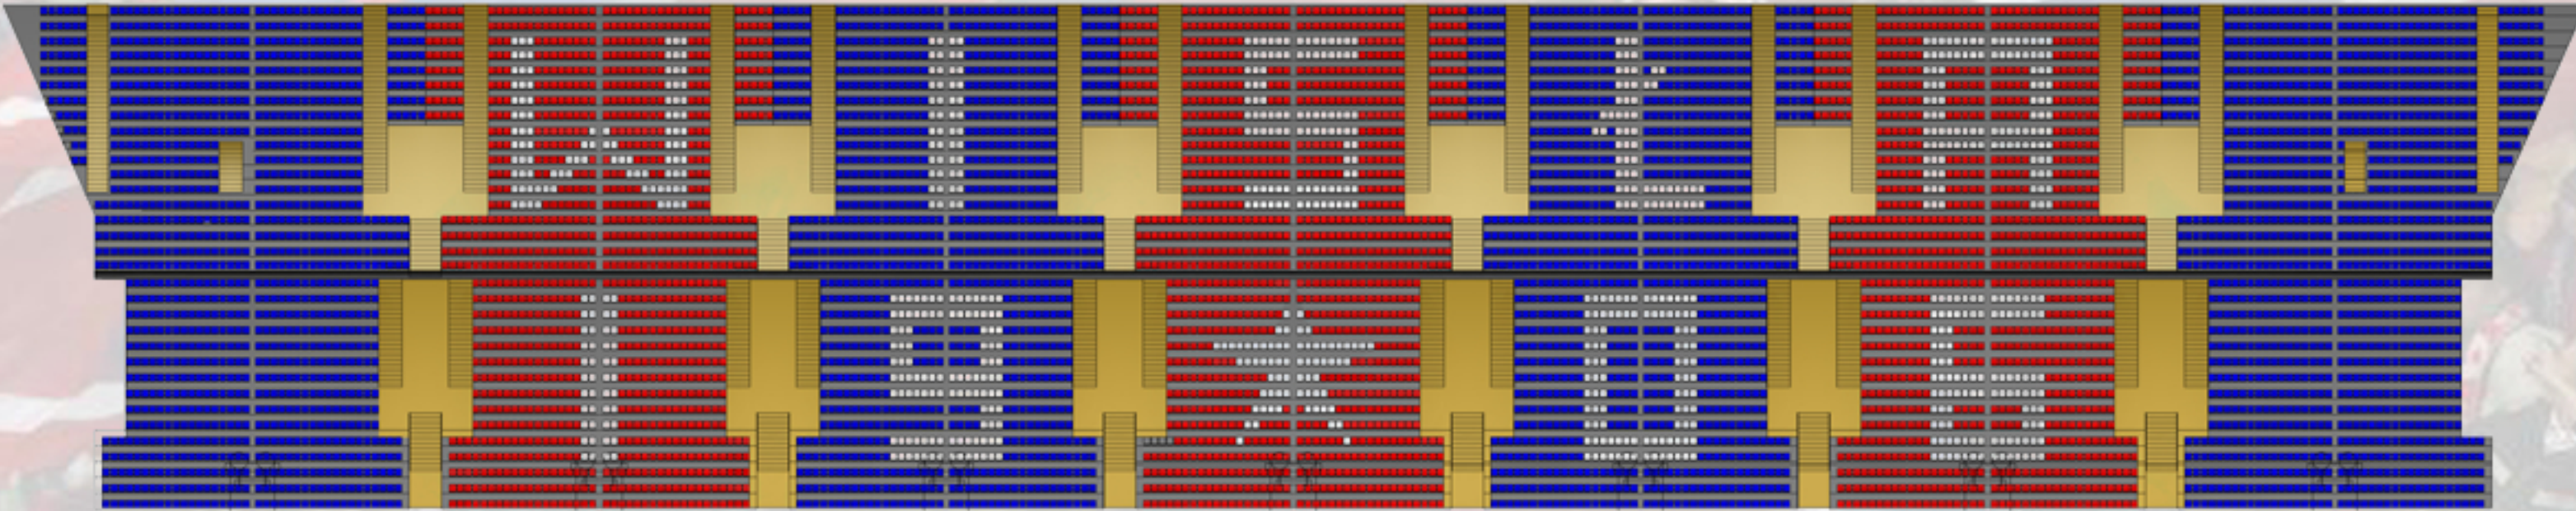

SCHEMAT TRYBUNY WSCHODNIEJ

