


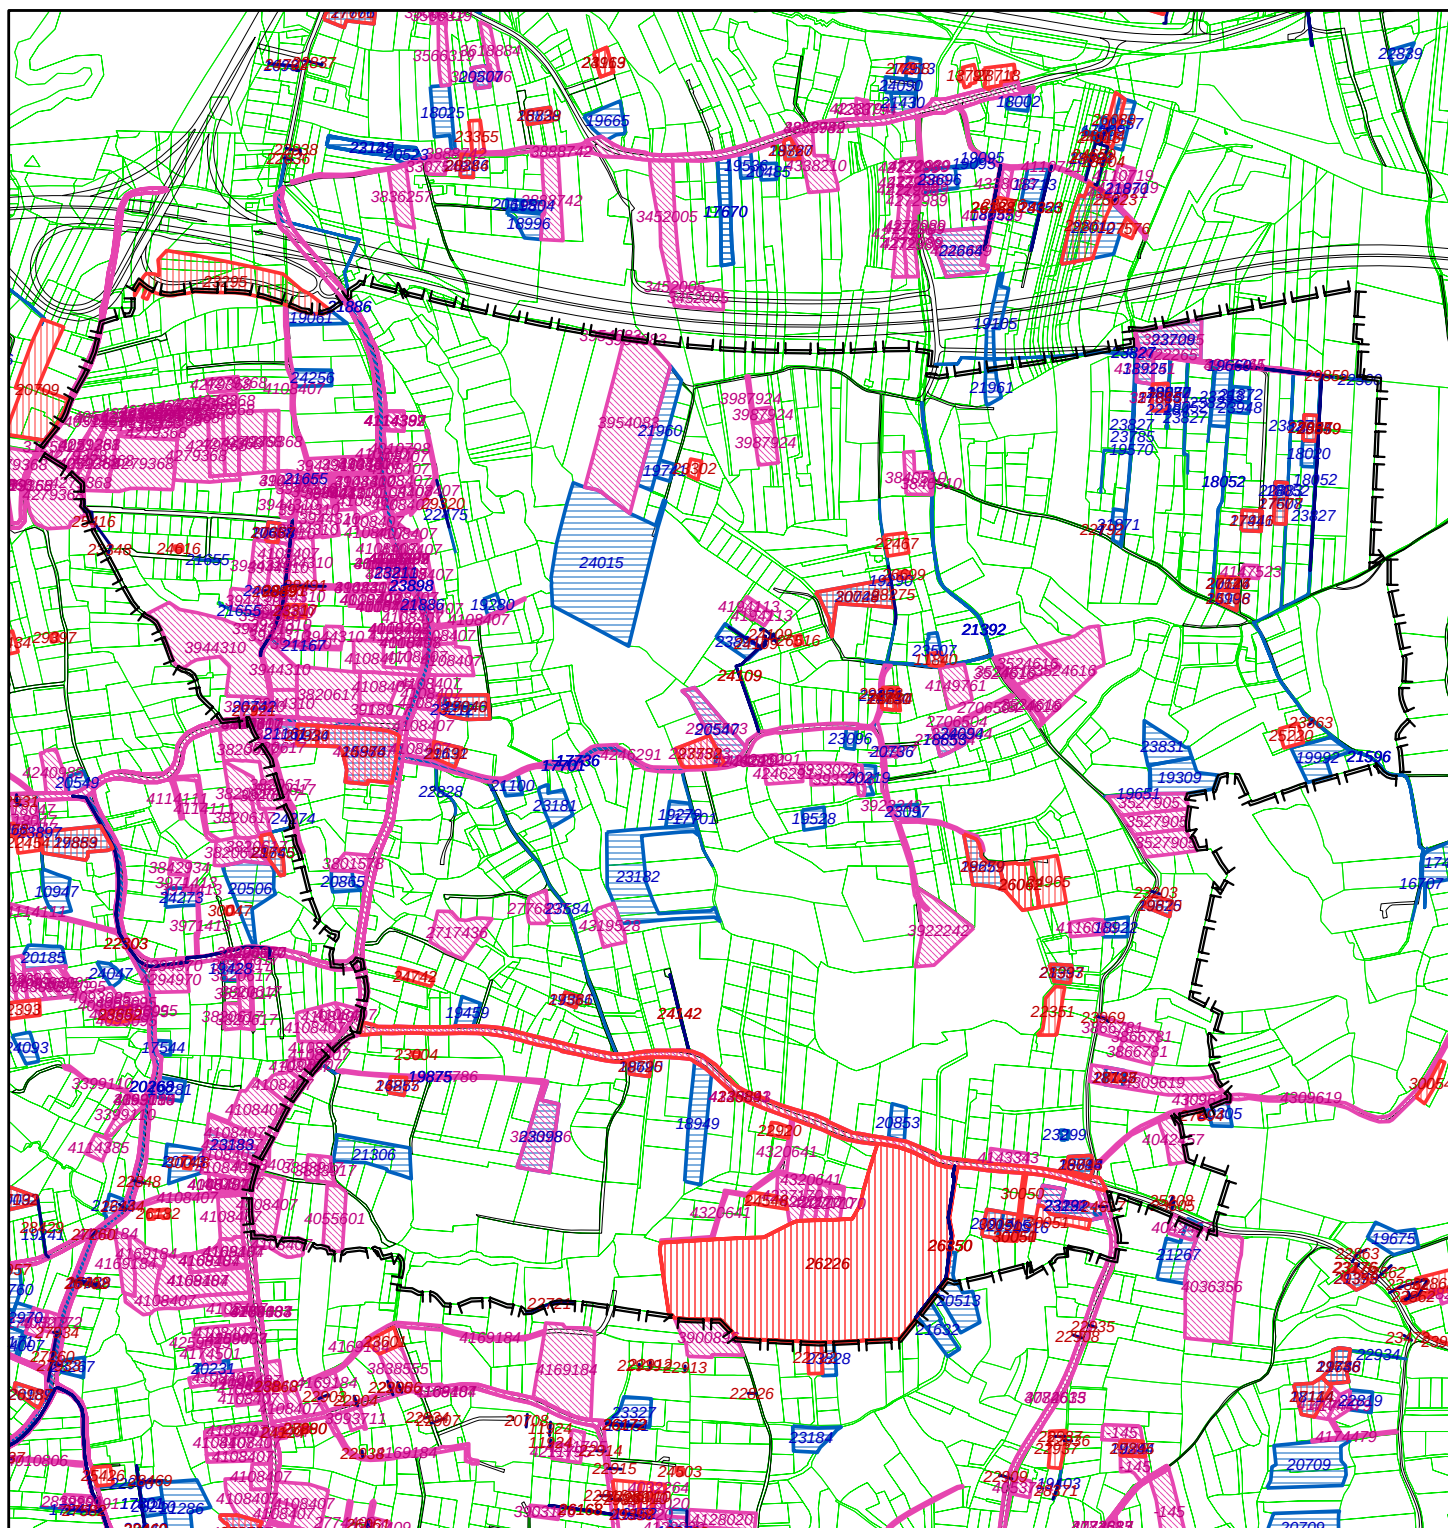

"Swoszowice Wschód"

Wydane decyzje WZiZT i PB
oraz złożone wnioski o WZiZT

-  granica planu
-  krawędzie ulic
-  granice działek
-  decyzje WZiZT wydane w latach 2003-2007
-  19589 numer rejestru cyfrowego - decyzje WZiZT - opisy
-  decyzje o pozwoleniu na budowę wydane w latach 2003-2007
-  22438 numer rejestru cyfrowego - decyzje o pozwoleniu na budowę
-  wnioski o wydanie WZiZT w okresie 2003-2007
-  3661316 numer wniosku o wydanie WZiZT

100 0 100 200 300 400 m



URZĄD MIASTA KRAKÓWA
BIURO PLANOWANIA PRZESTRZENNEGO
LUTY 2007