
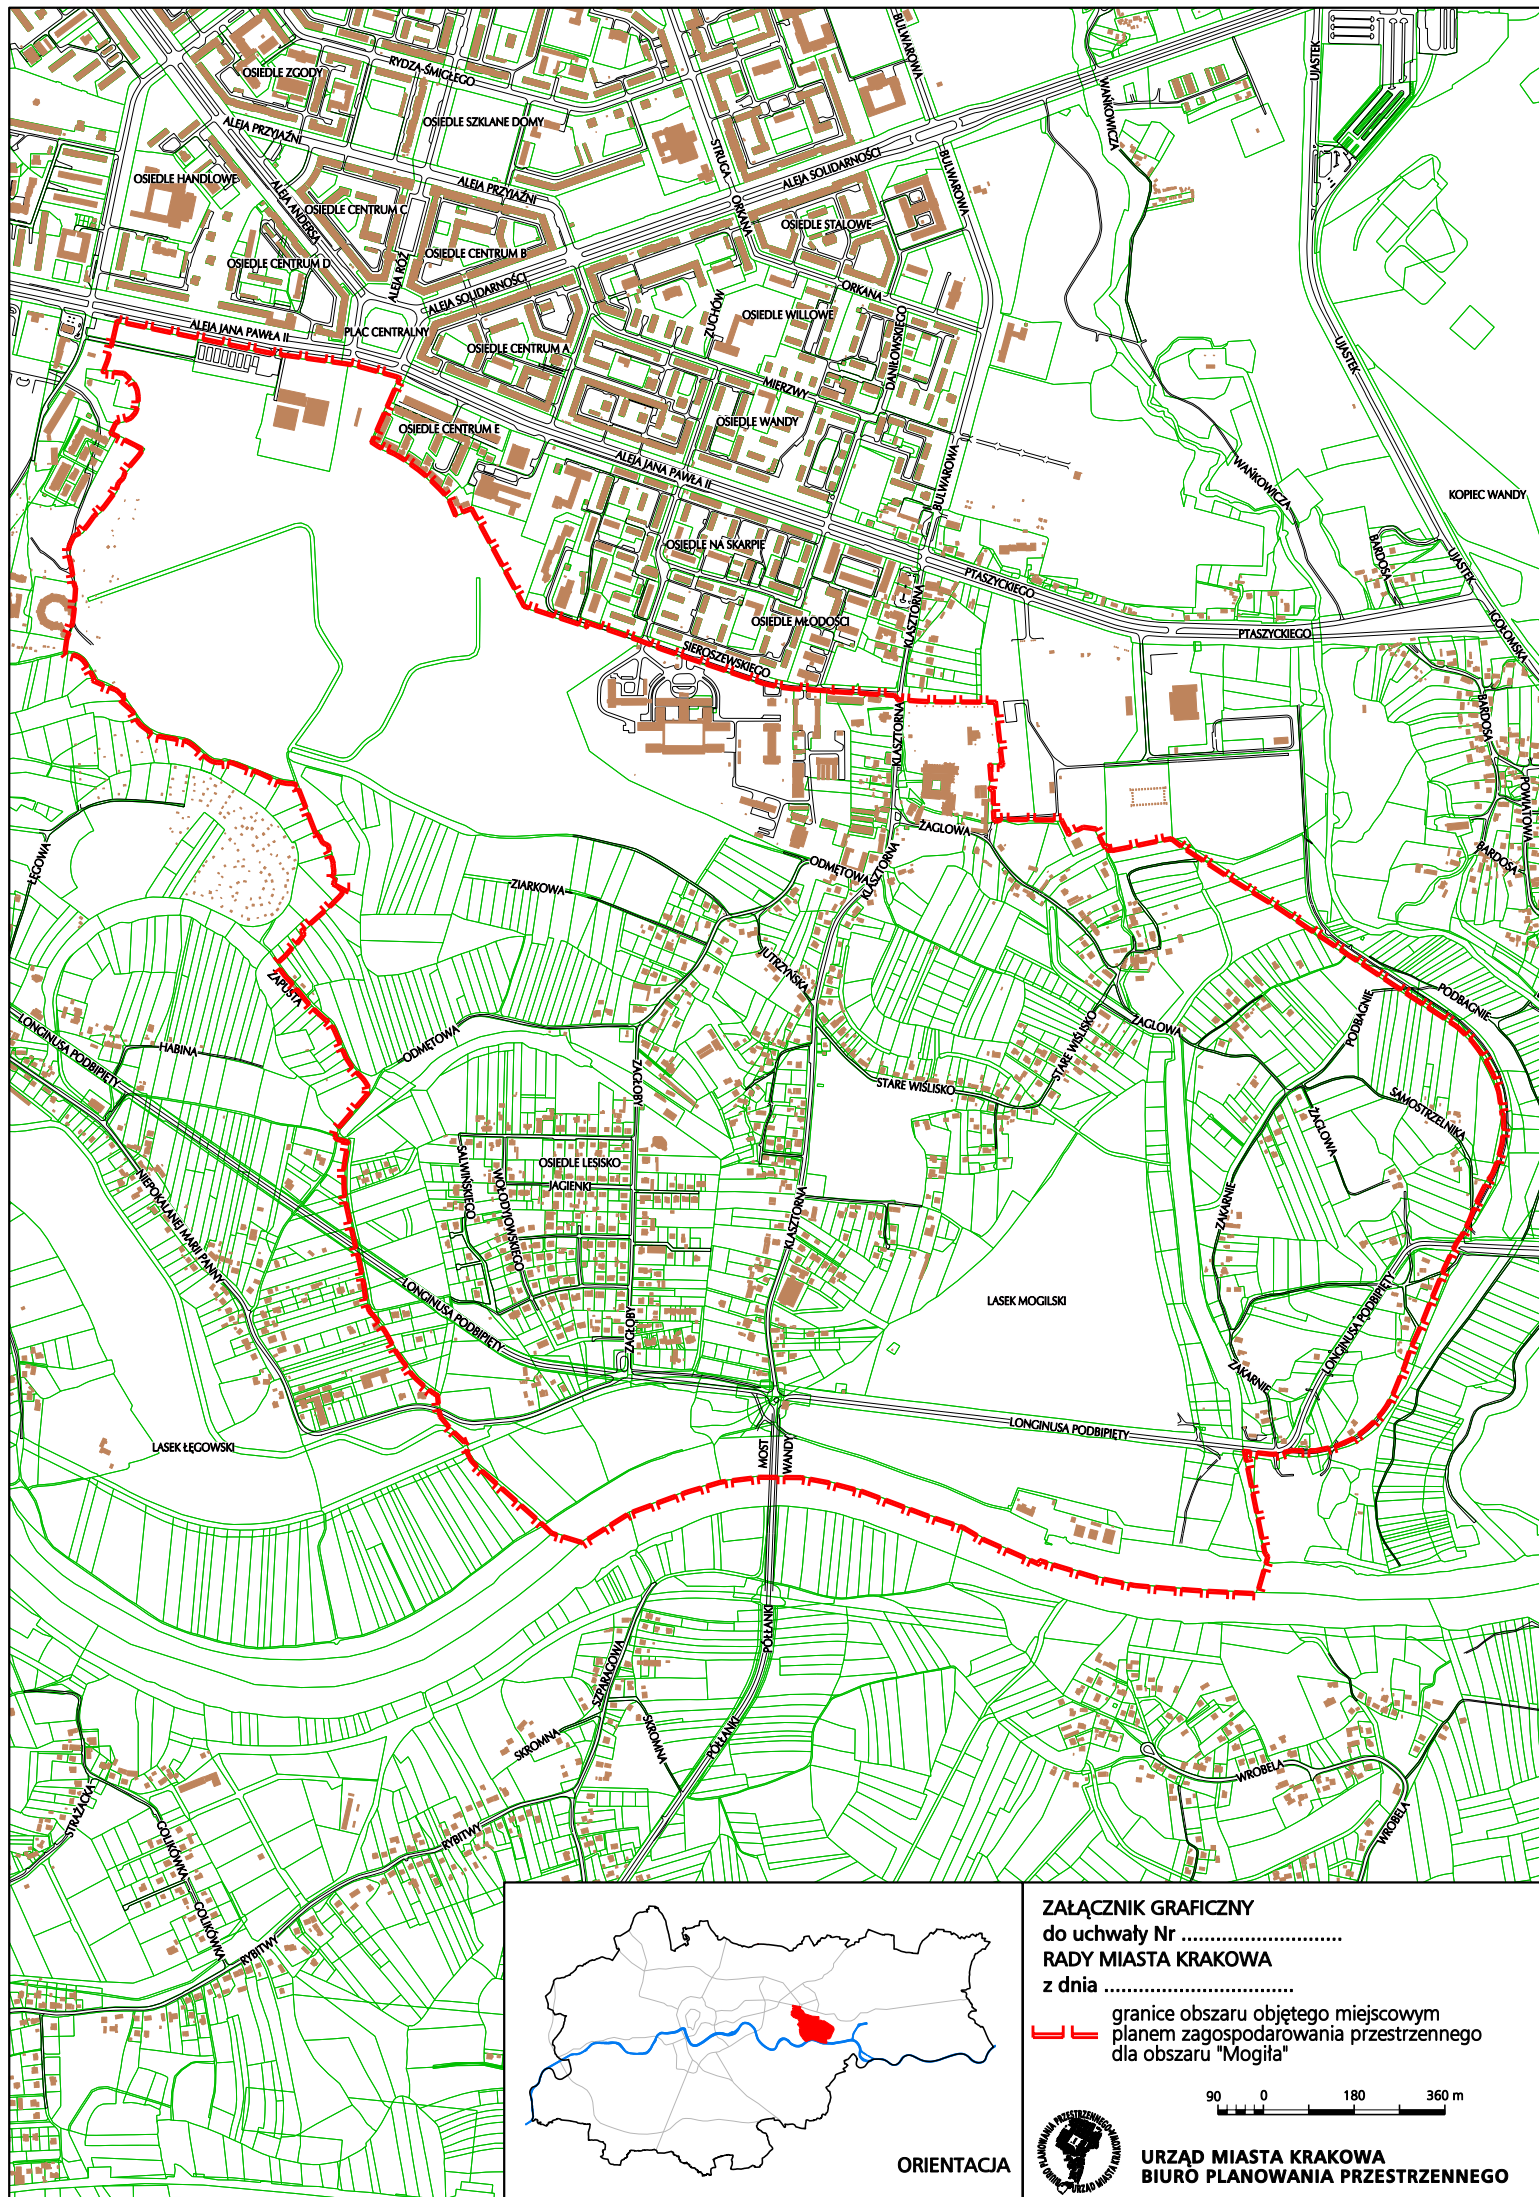


ZAŁĄCZNIK GRAFICZNY
do uchwały Nr
RADY MIASTA KRAKOWA
z dnia

granicę obszaru objętego miejscowym
planem zagospodarowania przestrzennego
dla obszaru "Mogiła"

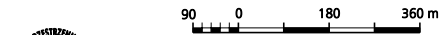

ORIENTACJA

URZĄD MIASTA KRAKOWA
BIURO PLANOWANIA PRZESTRZENNEGO