
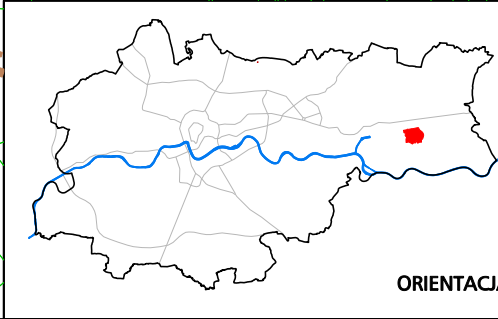


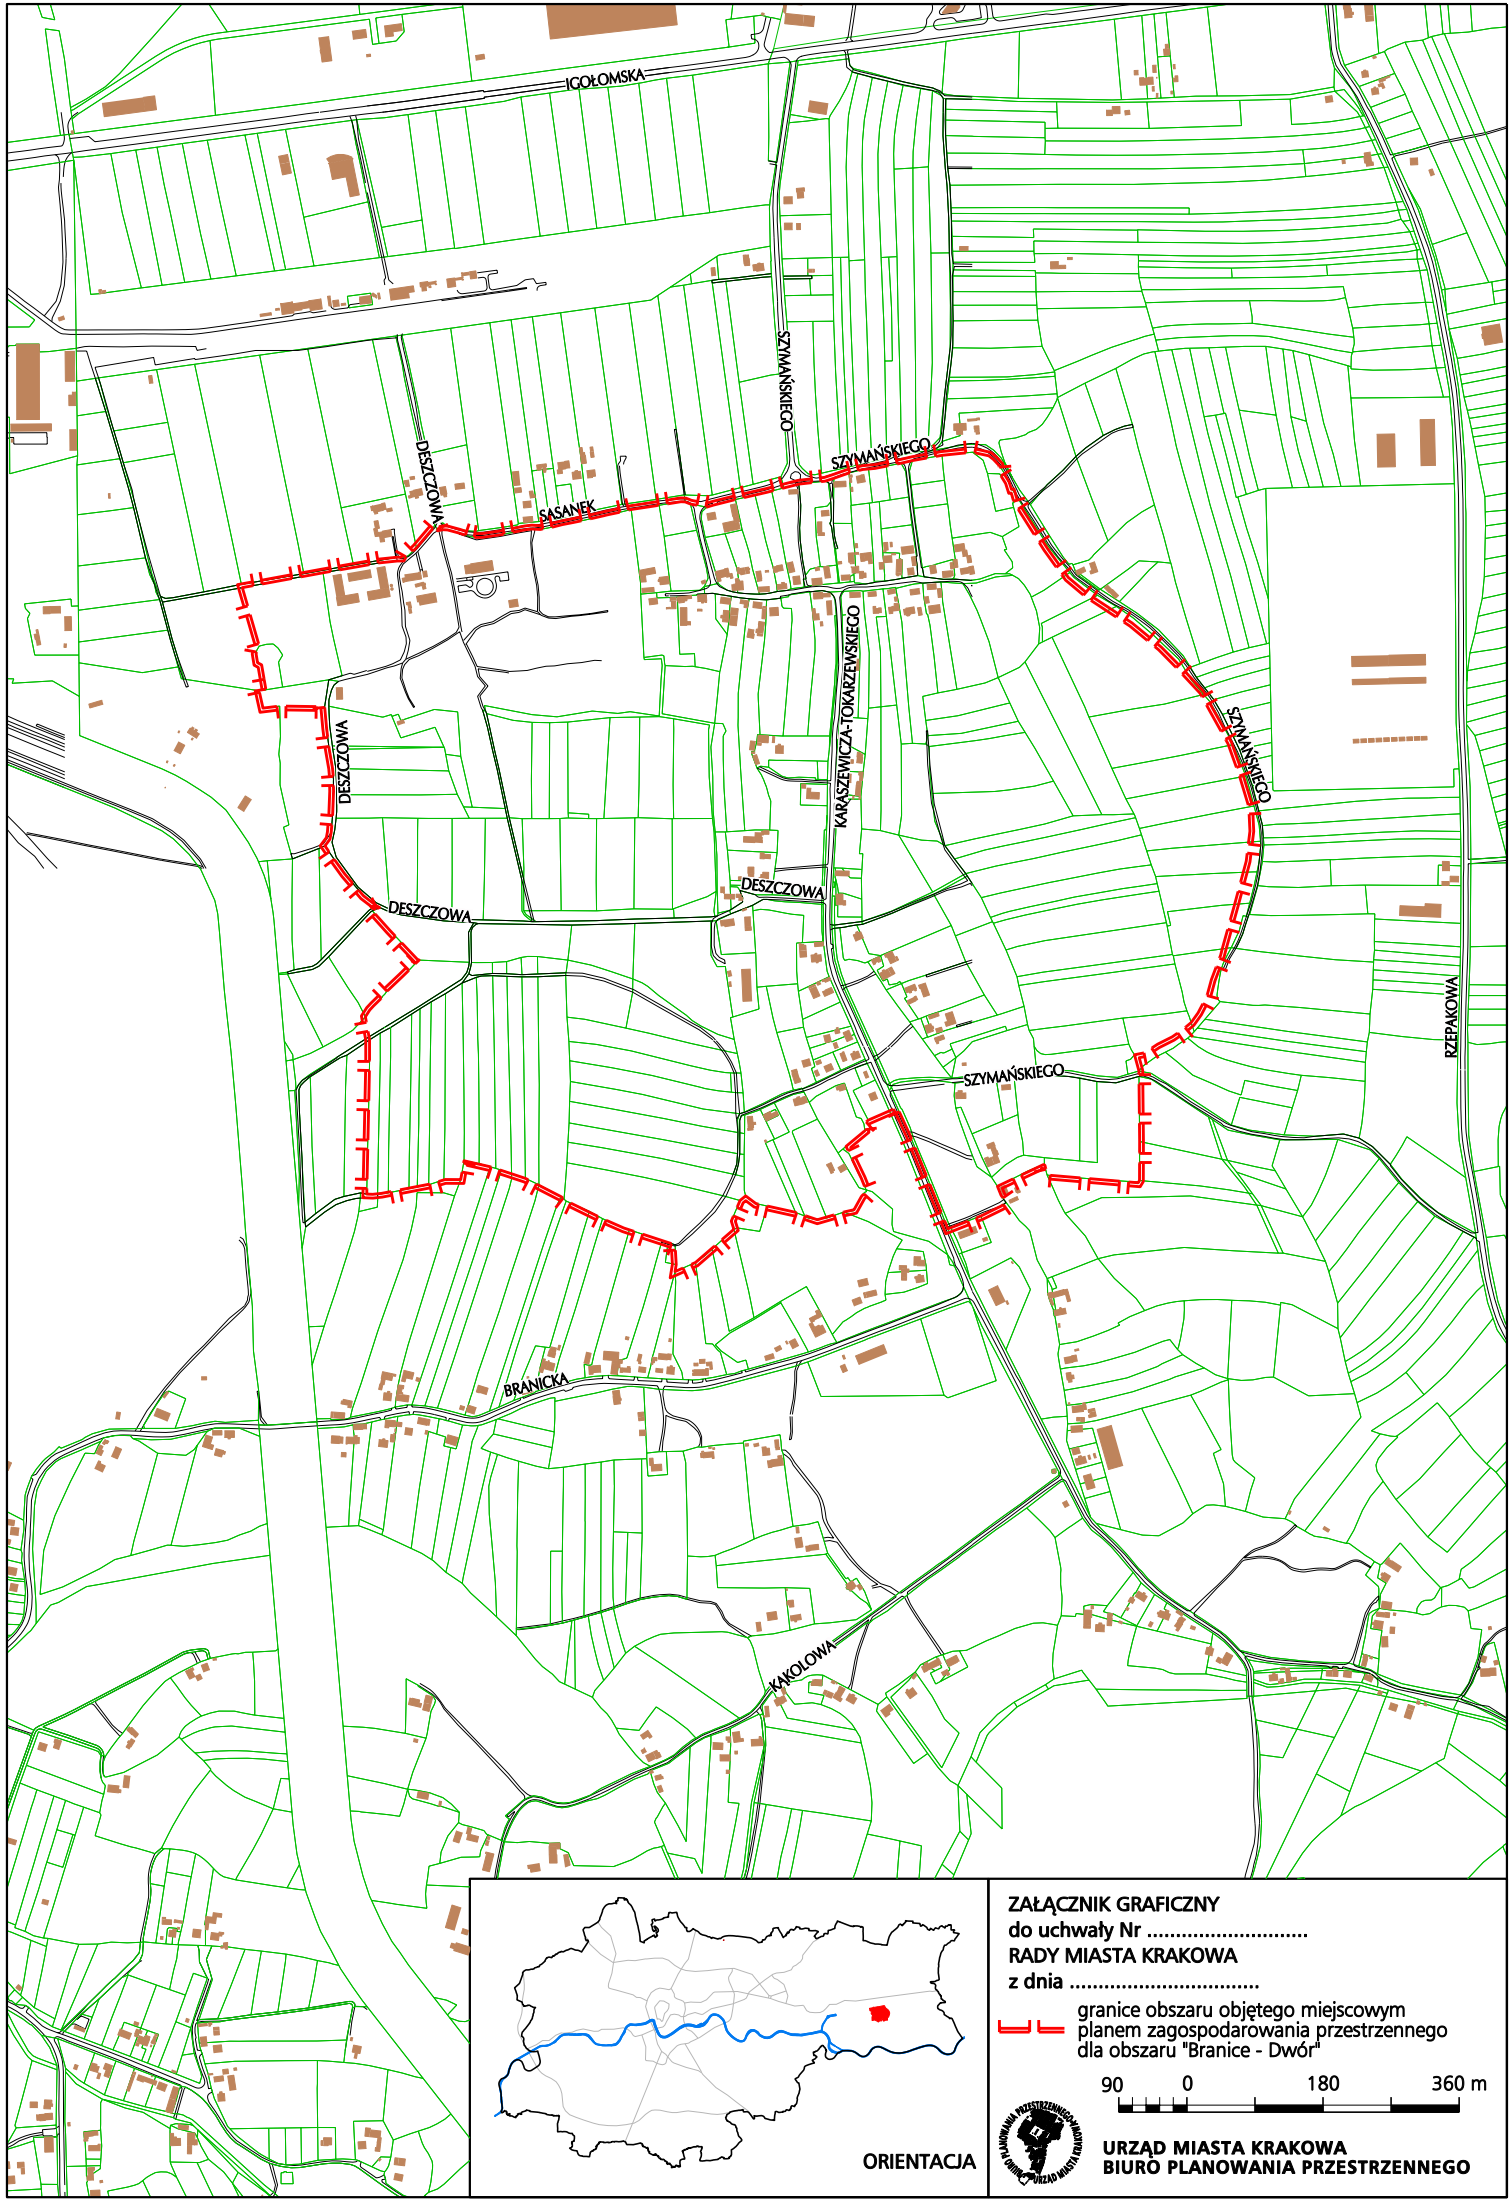

ORIENTACJA

ZAŁĄCZNIK GRAFICZNY
do uchwały Nr
RADY MIASTA KRAKOWA
z dnia

— granice obszaru objętego miejscowym
planem zagospodarowania przestrzennego
dla obszaru "Branice - Dwór"

90 0 180 360 m



URZĄD MIASTA KRAKOWA
BIURO PLANOWANIA PRZESTRZENNEGO