


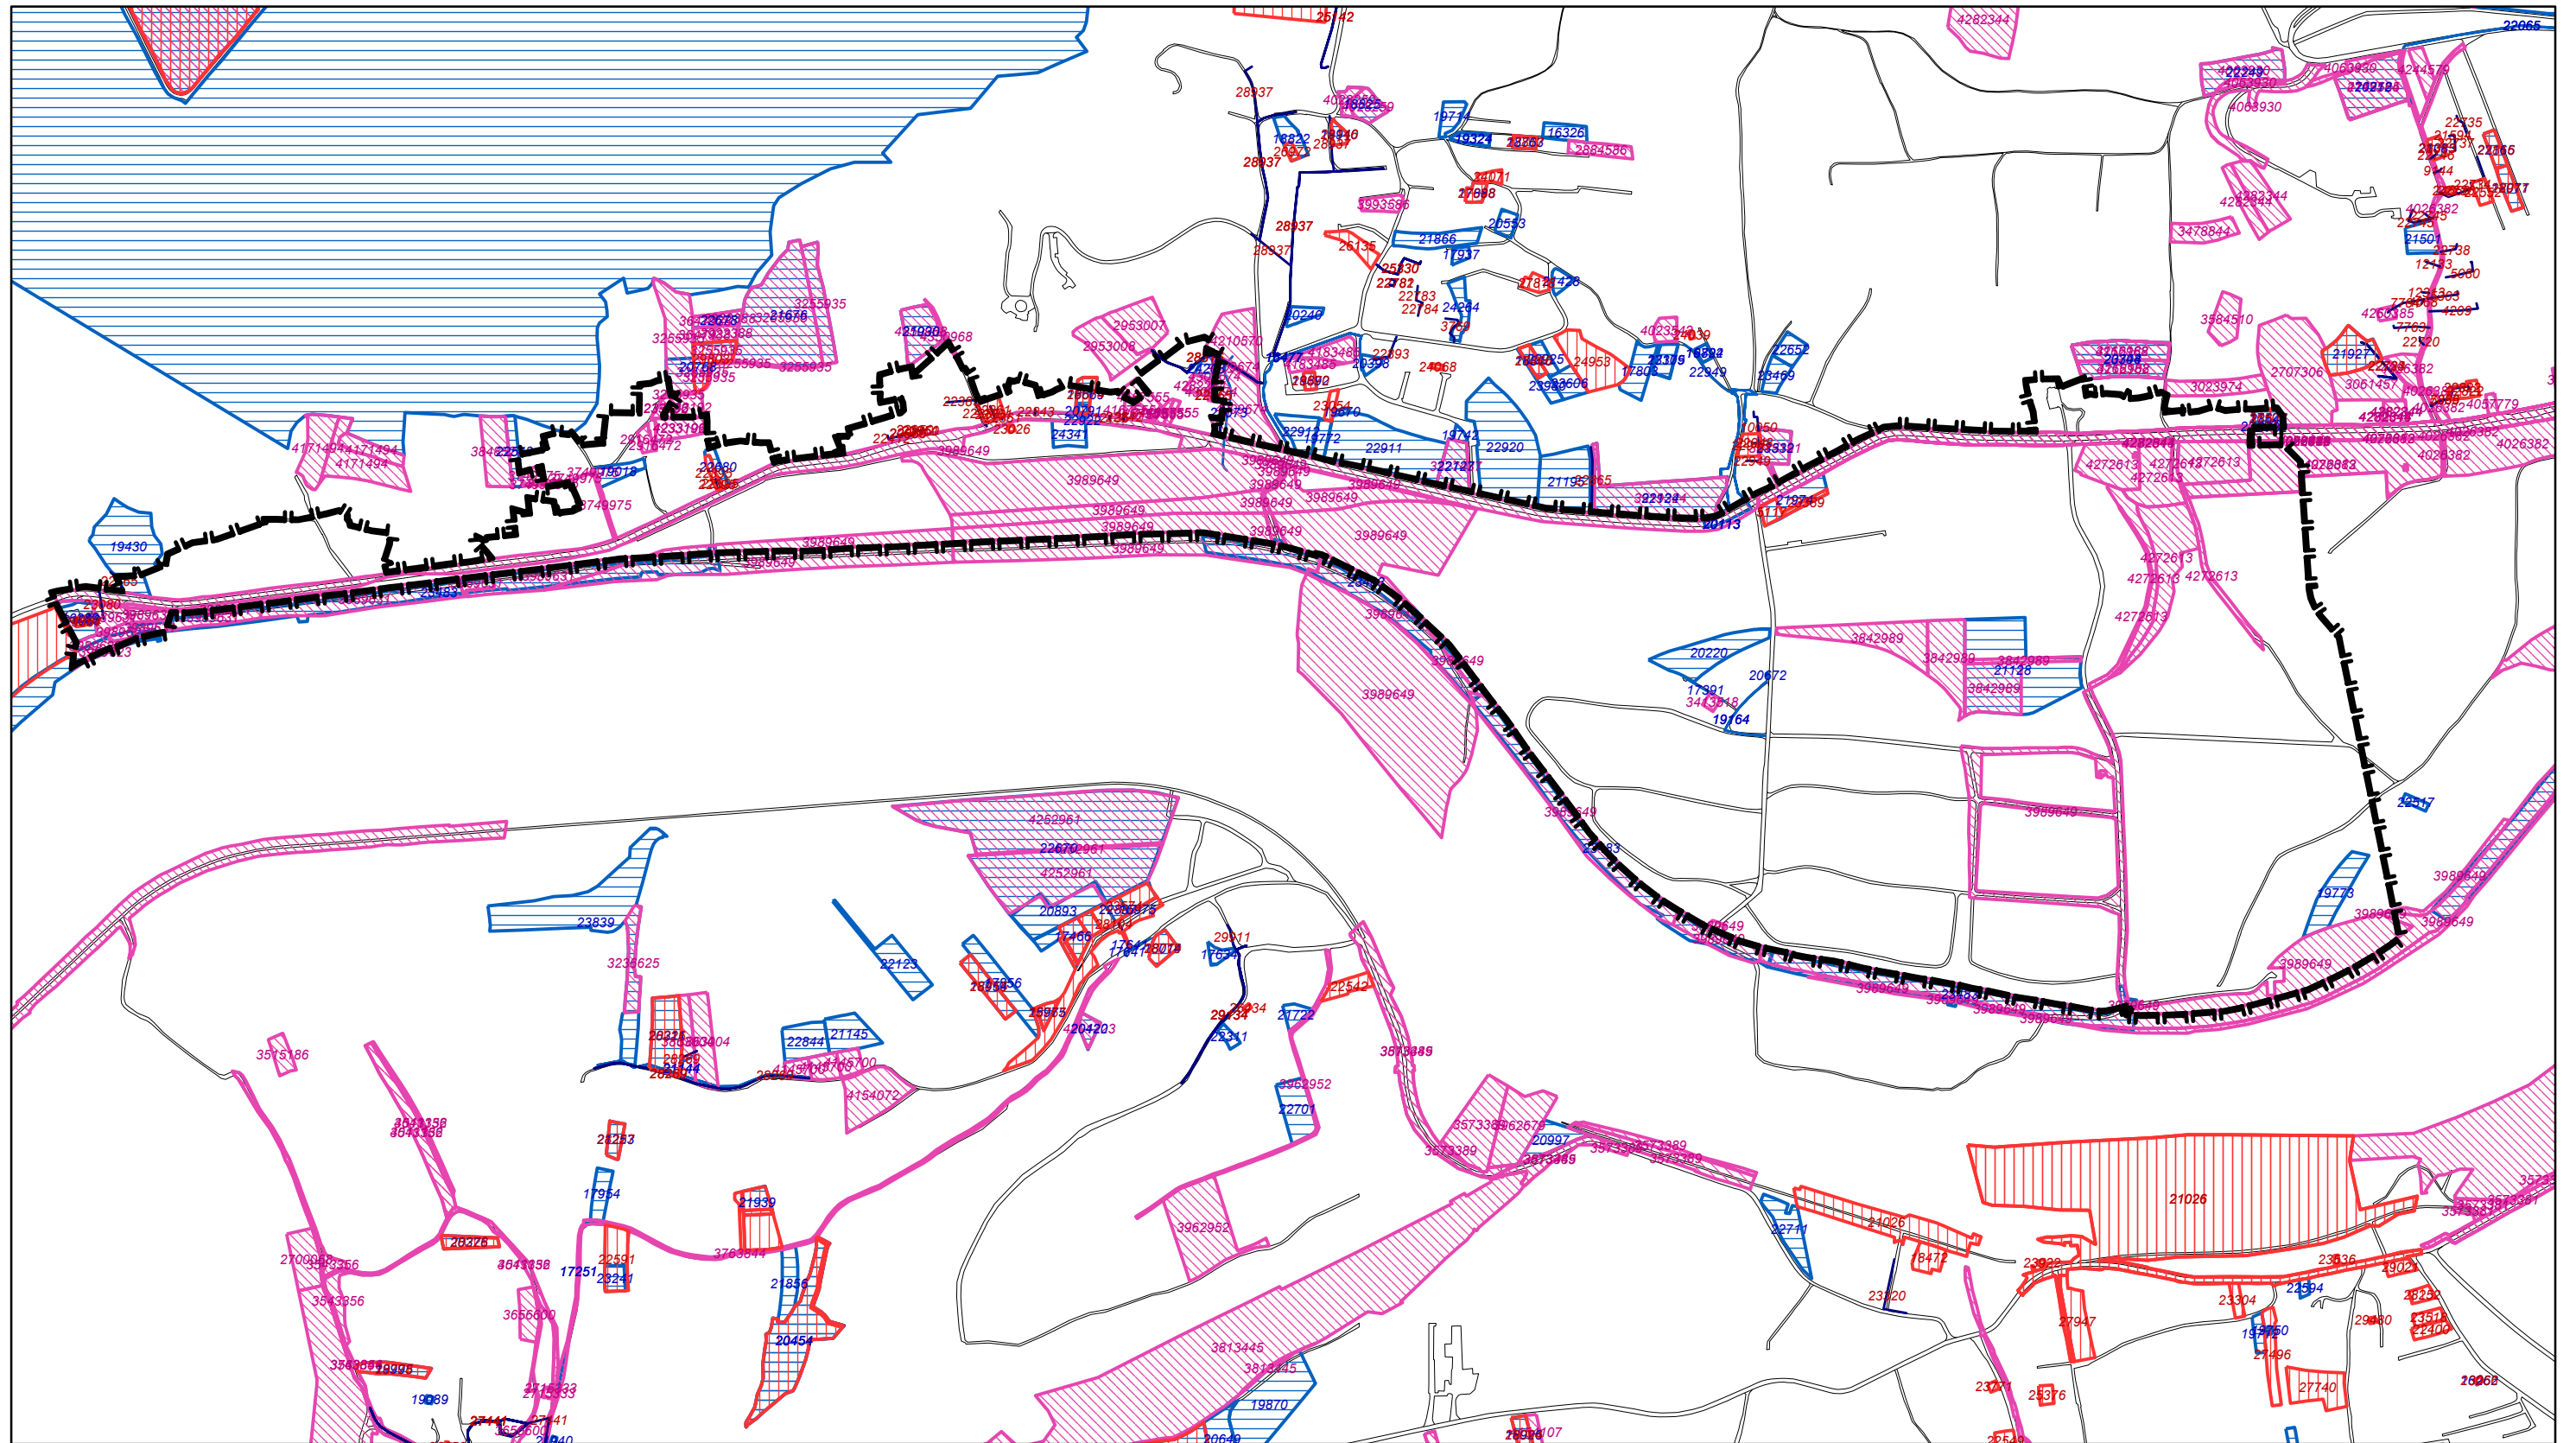

"Przegorzały - Dolina Wisły"

WYDANE DECYZJE WZiZT I PB ORAZ ZŁOŻONE WNIOSKI O WZiZT

	granica planu	251354	numer rejestru cyfrowego - decyzje o pozwoleniu na budowę	2838514	numer wniosku o wydanie WZiZT
	krawędzie ulic		decyzje o pozwoleniu na budowę wydane w latach 2003-2007		wnioski o wydanie WZiZT w okresie 2003-2007
		21033	numer rejestru cyfrowego - decyzje WZiZT		
			decyzje WZiZT wydane w latach 2003-2007		