


**ZAŁĄCZNIK GRAFICZNY NR.1
DO ZARZĄDZENIA NR 484/2008
PREZYDENTA MIASTA KRAKOWA
Z DNIA 11.03.2008**

ZAŁĄCZNIK NR 1 DO UCHWAŁY - RYSUNEK PLANU

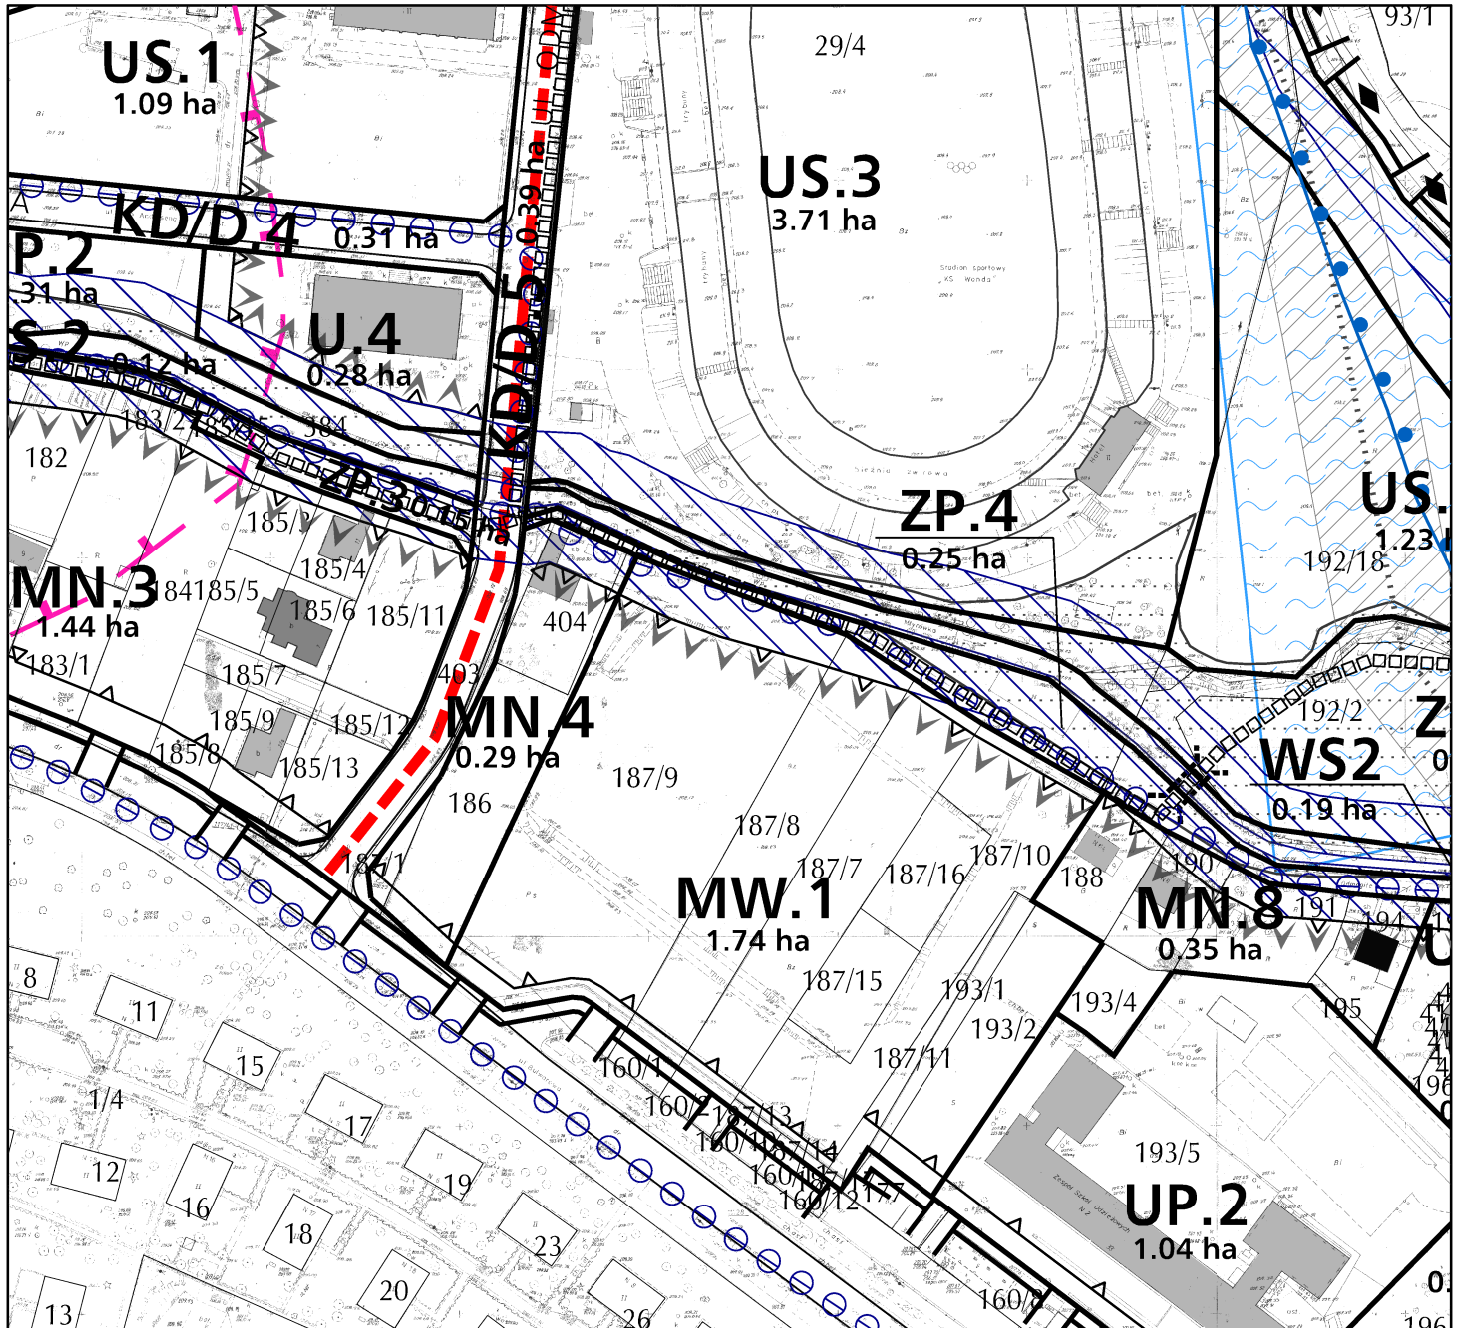

ZMIANA W LEGENDZIE ZAŁĄCZNIKA NR.1 DO UCHWAŁY

TERENY MIESZKANIOWE:

**MN.1-MN.4
MN.6-MN.9**

Tereny zabudowy mieszkaniowej jednorodzinnej

20 0 40 80 m



SKALA 1:2 000
URZĄD MIASTA KRAKOWA
BIURO PLANOWANIA PRZESTRZENNEGO