


Załącznik  
do zarządzenia nr  
Prezydenta Miasta Krakowa  
z dnia

### LEGENDA



teren przeznaczony do oddania w użyczenie  
na rzecz Krakowskiego Szkolnego Ośrodka  
Sportowego im. Szarych Szeregów

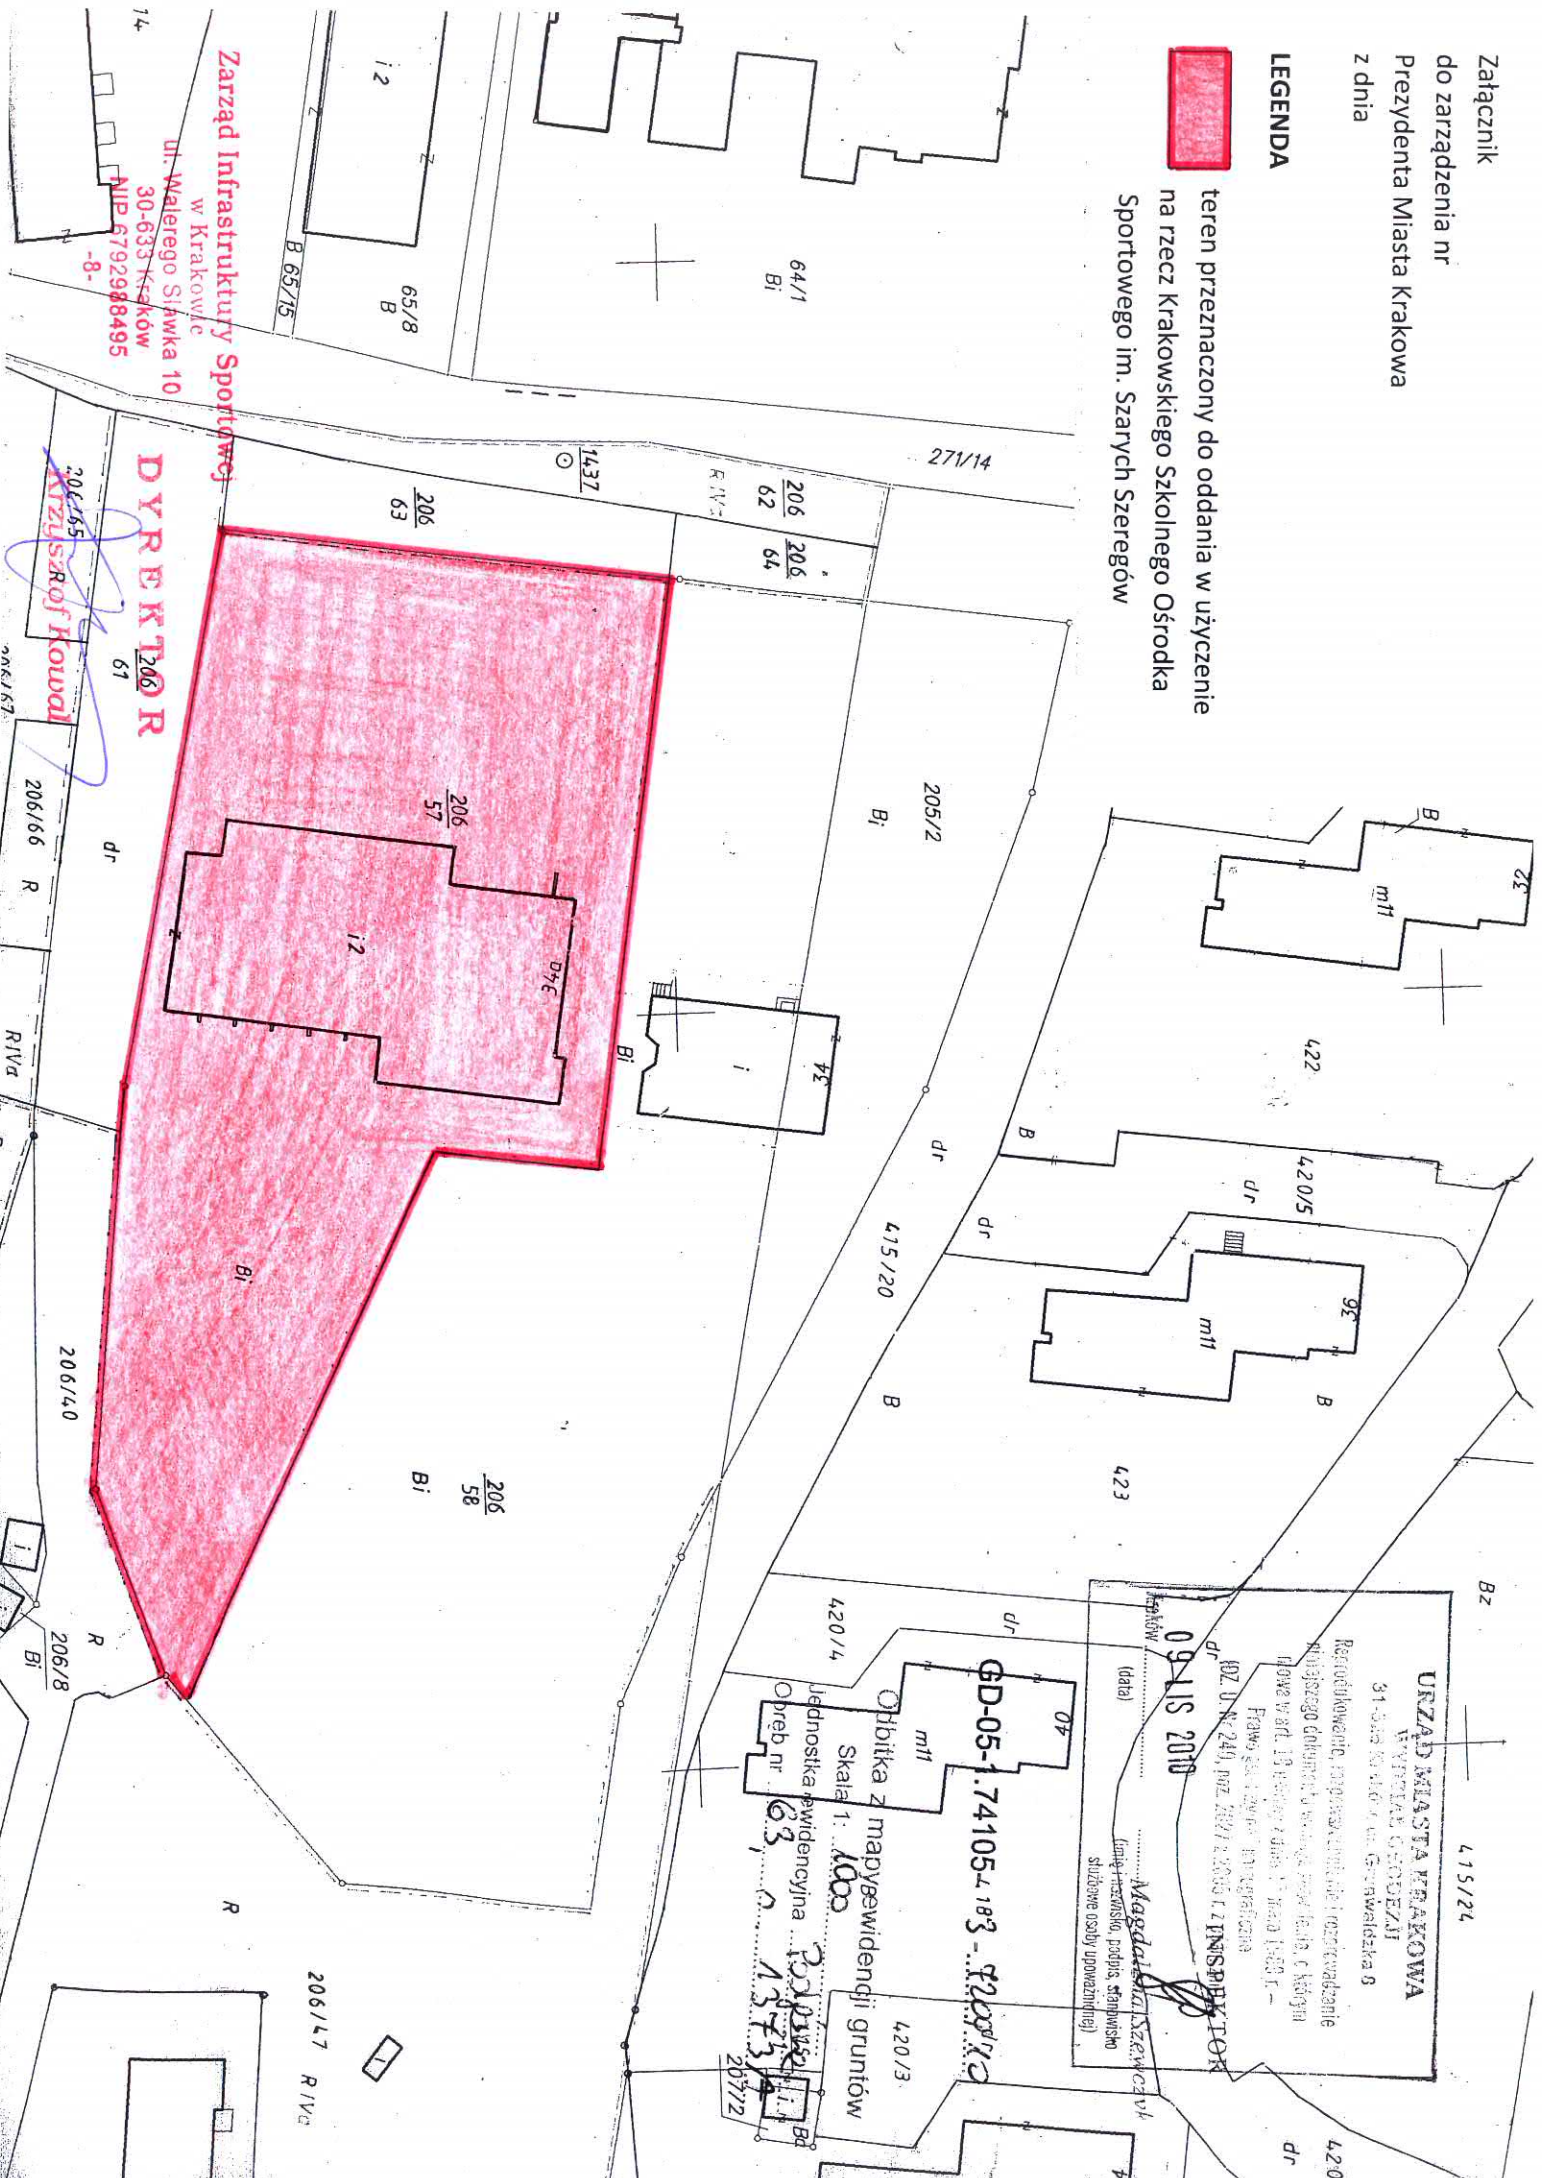

Zarząd Infrastruktury Sportowej  
w Krakowie  
ul. Walego Sławka 10  
30-633 Kraków  
NIP: 6792988495  
-8-

**DYREKTOR**  
206/55  
Wzrostko Howal

**URZĄD MIASTA KRAKOWA**  
WYDZIAŁ GOSPODARSTWA  
31-114 Kraków, ul. Główna 40A  
Regulowanie, rozprawianie i roztrącanie  
koniecznego dokumentu w sprawie pozw. bud. C Kategoria  
Dopusz. w art. 18 Rozporz. z dnia 15.04.1998 r. -  
Prawa budowlane i inżynieria  
02. U.Nr.249, poz. 407/2004 z 12.11.2004  
**INSPIRATOR**  
09.11.2010  
Magdalena Szewczyk  
(data) (firma i adres, podpis, stanowisko)  
służbowe osoby upoważnione

GD-05-1.74105-183-  
Ofiarka z mapy ewidencyjnej gruntów  
Skala 1: 1000  
Jednostka ewidencyjna 1020/01  
Obręb nr 63, 0