

Załącznik graficzny
do zarządzenia Nr
Prezydenta Miasta Krakowa
z dnia

teren przeznaczony do oddania w
dzierżawę do użytkowania na cel:


 - parking

Uzasadnienie
Wzrost cen nieruchomości
31-820 Kraków, ul. Grzegorzewskiego 10
dokonywania, rozpraszanie i sprzedawanie nieruchomości
wymaga zrealizacji o którym mowa w art. 18 ustawy
z dnia 17 maja 1995 r. - Prawo gospodnie i kartograficzne
(Dz. U. z 2005 r. Nr 240, poz. 2027)

GD-05-1.74105-2361
Odbitka z mapy ewidencyjnej
Skala 1:1000
Jednostka ewidencyjna 1001
Obszar nr 12

15 PAZ. 2010

INSPEKTOR
[Signature]
Wydział Wycen

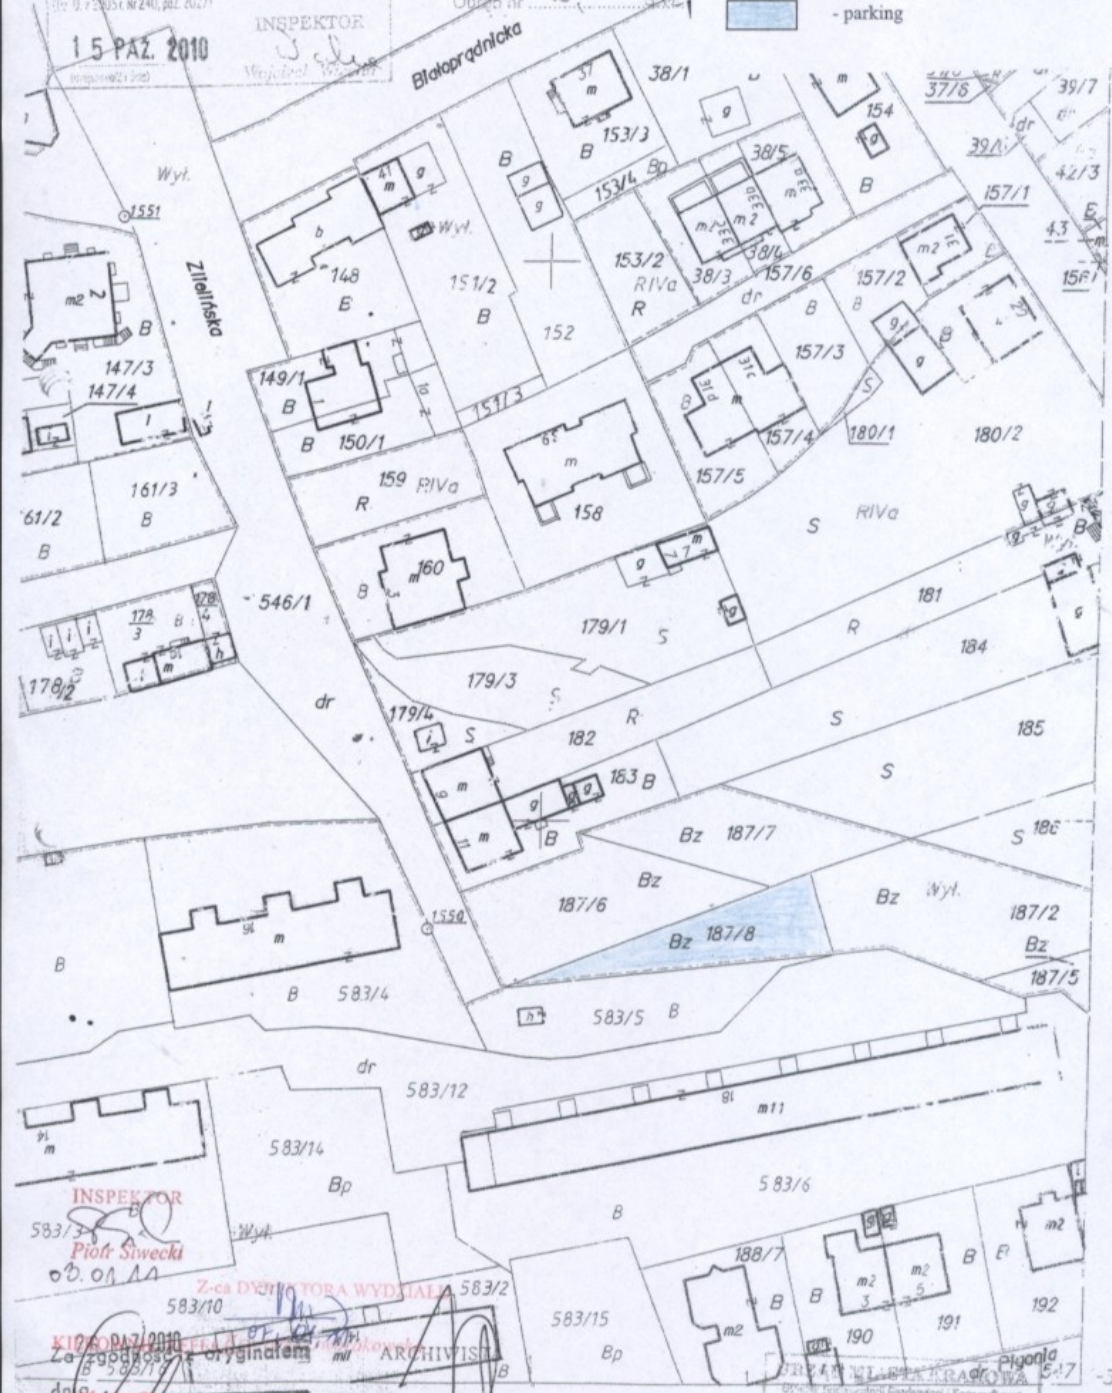

INSPEKTOR
[Signature]
Piotr Siwecki
05.01.11

Z-ca DYREKTORA WYDZIAŁA 583/2
583/10
KIBODANZI 2010
Za zgodą... oryginałem
dn. 05.01.2011

Agnieszka Stokowska-Jachym

Wydział Wycen Miasta Krakowa
31-820 Kraków, ul. Grzegorzewskiego 10