


Załącznik graficzny
do zarządzenia Nr
Prezydenta Miasta Krakowa
z dnia

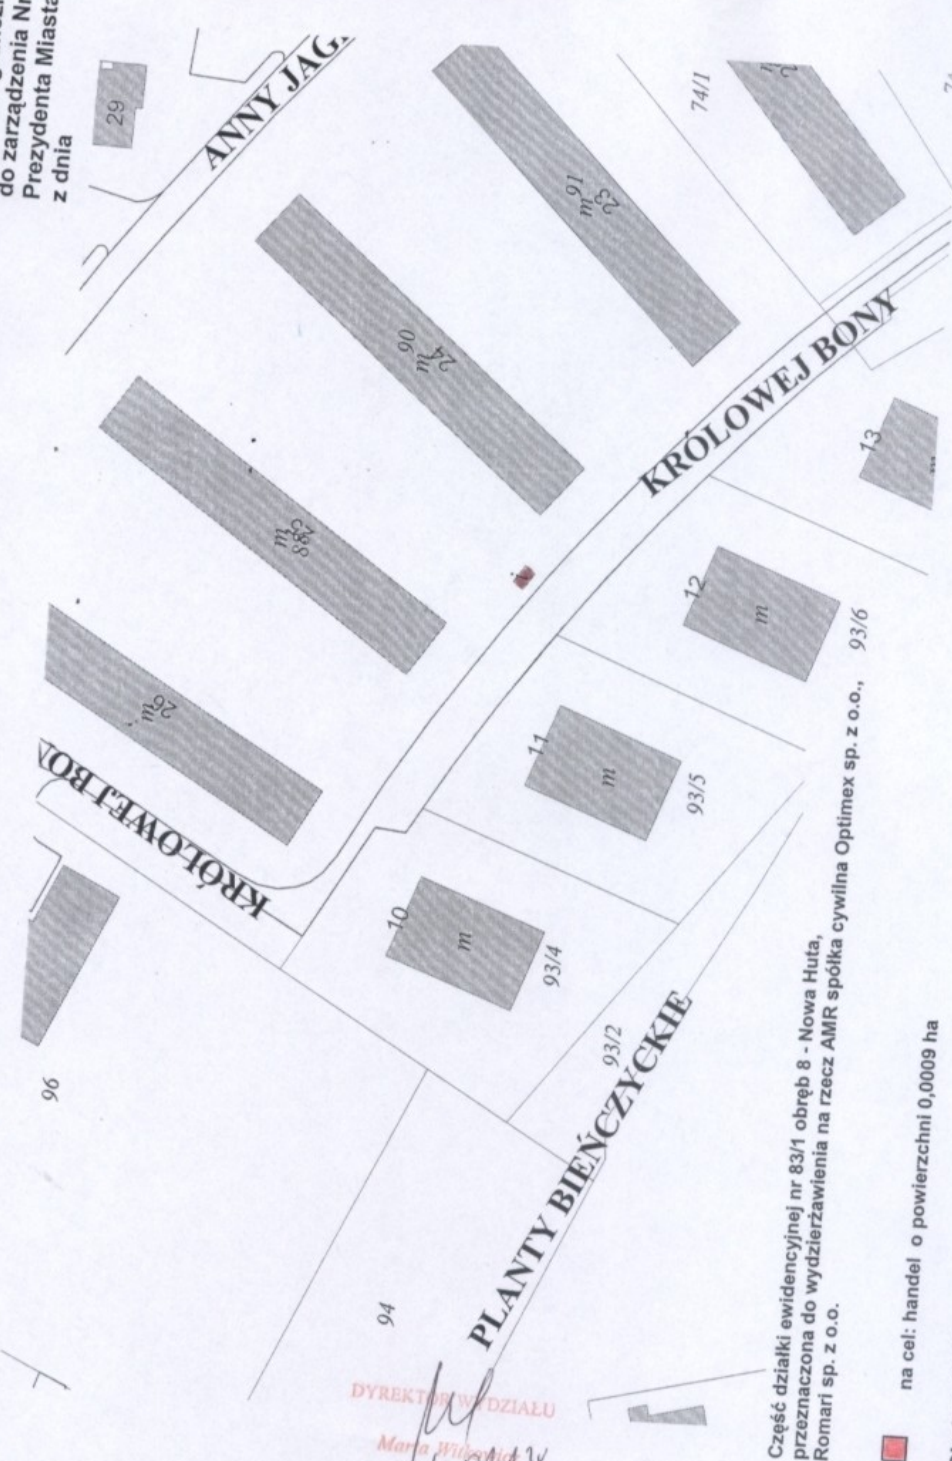

DYREKTOR WYDZIAŁU
Maria Wilczyńska
40120

Część działki ewidencyjnej nr 83/1 obręb 8 - Nowa Huta,
przeznaczona do wydzierżawienia na rzecz AMR spółka cywilna Optimesp. z o.o., 93/6
Romari sp. z o.o.

■ na cel: handel o powierzchni 0,0009 ha

Skala 1:1000