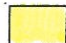

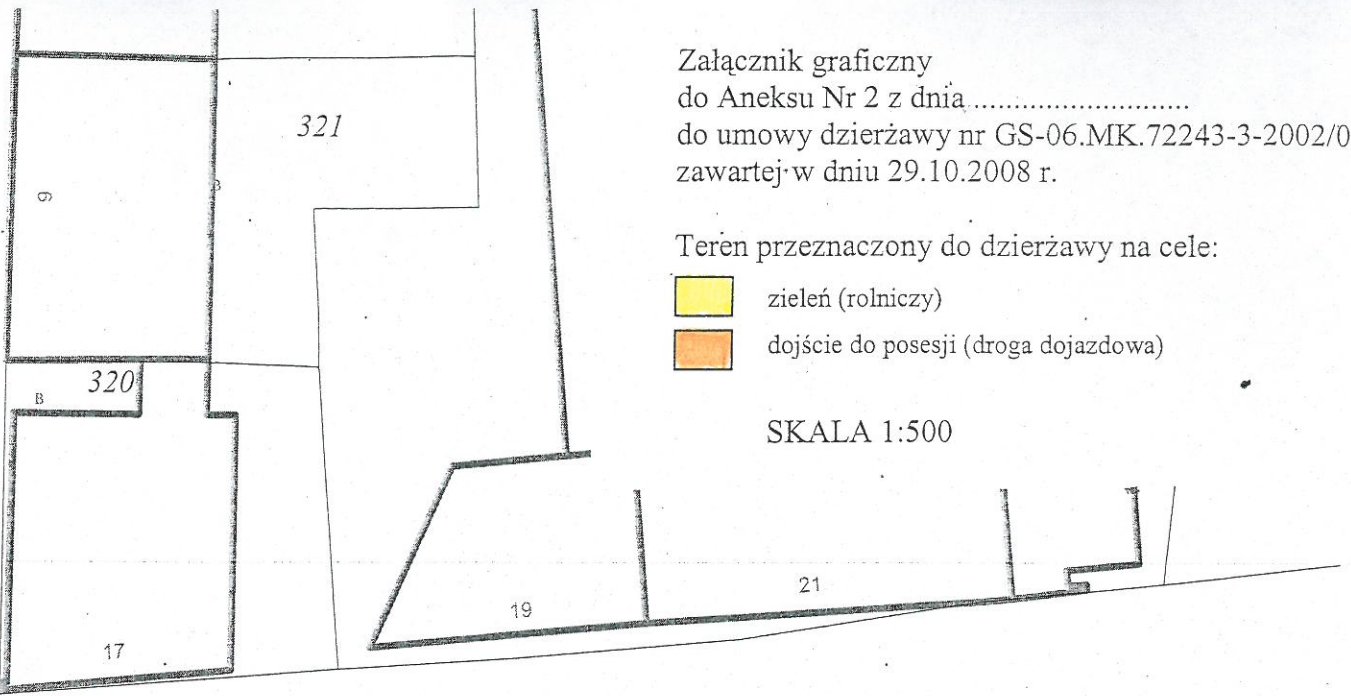


Załącznik graficzny
do Aneksu Nr 2 z dnia
do umowy dzierżawy nr GS-06.MK.72243-3-2002/07
zawartej w dniu 29.10.2008 r.


Teren przeznaczony do dzierżawy na cele:

-  zielen (rolniczy)
-  dojście do posesji (droga dojazdowa)

SKALA 1:500



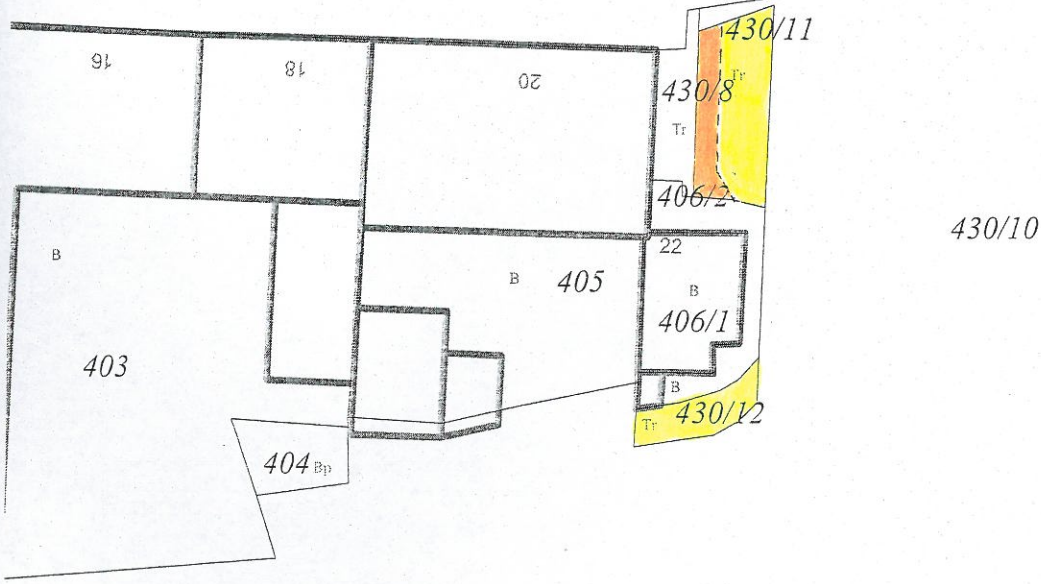ul. Rękawka



DYREKTOR WYDZIAŁU

Marta Witkowska

INSPEKTOR
Marek Kurciel

1:500

412/1

Bp

415