

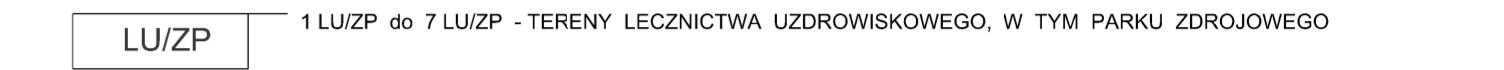

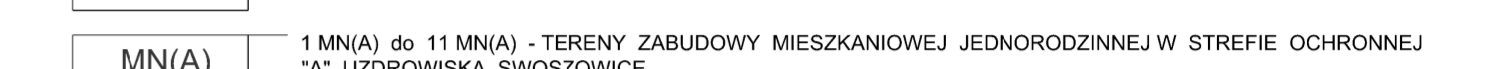

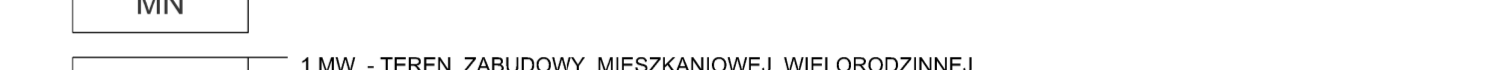
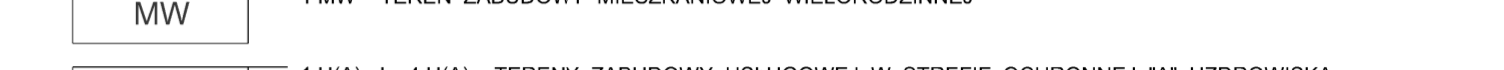

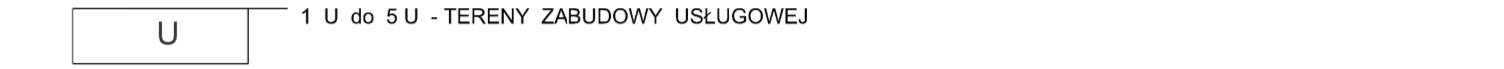



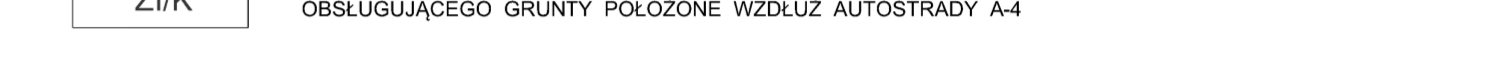
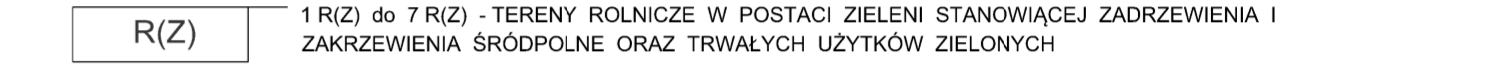
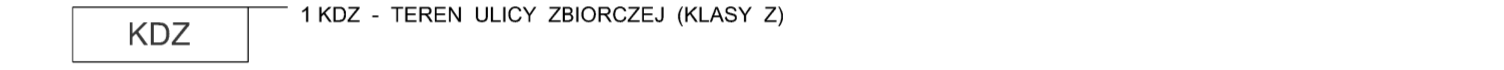
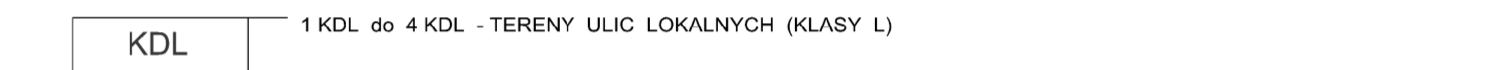
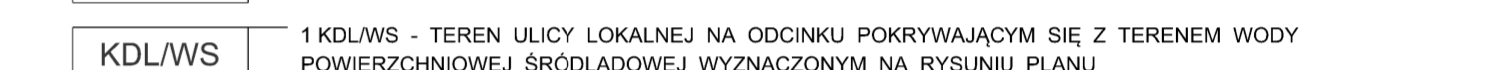
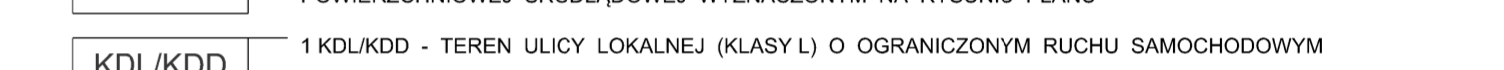



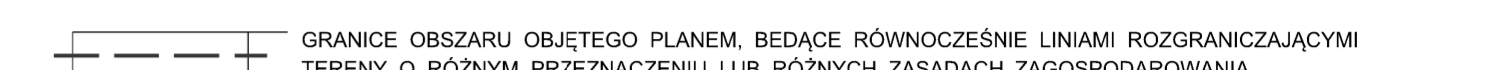











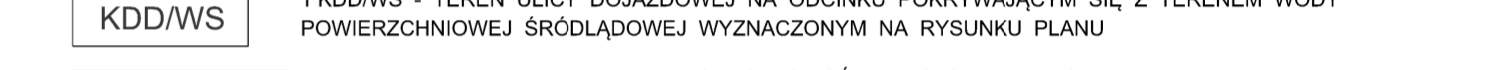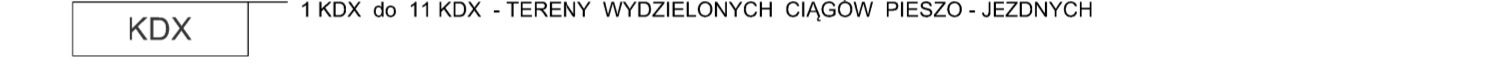







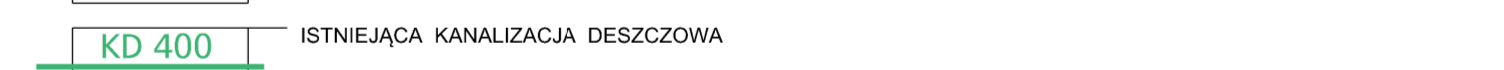


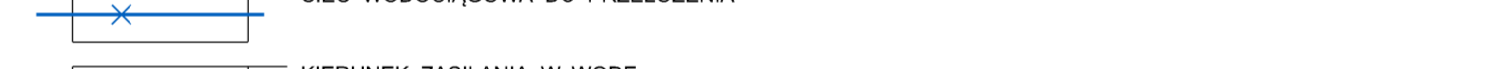**MIEJSCOWY PLAN ZAGOSPODAROWANIA PRZESTRZENNEGO OBSZARU "SWOSZOWICE - UZDROWISKO" W KRAKOWIE**  
**RYSunEK INFRASTRUKTURY TECHNICZNEJ - WODOCIĄG I KANALIZACJA**

Załącznik nr 3 do obwieszczenia Rady Miasta Krakowa z dnia .....  
 Ujednolicony rysunek planu, stanowiący załącznik nr 2 do uchwały nr XII/130/11 Rady Miasta Krakowa z dnia 13 kwietnia 2011r.  
 w sprawie uchwalenia miejscowego planu zagospodarowania przestrzennego dla obszaru „Swoszowice Uzdrowskie”, ze zmianami  
 wynikającymi z uchwały nr LXXIX/1181/13 Rady Miasta Krakowa z dnia 10 lipca 2013r. w sprawie uchwalenia zmiany miejscowego planu  
 zagospodarowania przestrzennego obszaru "Swoszowice - Uzdrowskie".

**LEGENDA :**  
**OBOWIAZUJĄCA TREŚĆ USTALEŃ RYSUNKU PLANU**

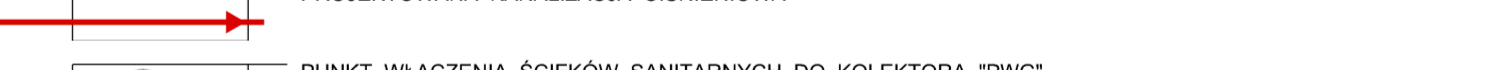-  GRANICE OBSZARU OBJĘTEGO PLANEM, BĘDĄCE RÓWNOCZESNIE LINIAMI ROZGRANICZAJĄCYMI TERENY O RÓŻNYM PRZEZNACZENIU LUB RÓŻNYMI ZASADAMI ZAGOSPODAROWANIA
-  LINIE ROZGRANICZAJĄCE TERENY O RÓŻNYM PRZEZNACZENIU LUB RÓŻNYMI ZASADAMI ZAGOSPODAROWANIA
- TERENY O RÓŻNYM PRZEZNACZENIU LUB RÓŻNYMI ZASADAMI ZAGOSPODAROWANIA, WRAZ Z OZNACZENIAMI TYCH TERENÓW KOLORAMI I SYMBIOLAMI LITEROWYMI, W TYM:**
-  LUZP - 1 LUZP do 7 LUZP - TERENY LEŚNICZYSTWA UZDROWISKOWEGO, W TYM PARKU ZDROWISKOWEGO
-  LU - 1 LU - TEREN LEŚNICZYSTWA UZDROWISKOWEGO
-  MN(A) - 1 MN(A) do 11 MN(A) - TERENY ZABUDOWY MIESZKANOWEJ JEDNORODZINNEJ W STREFIE OCHRONNEJ "A" UZDROWISKA SWOSZOWICE
-  MN - 1 MN do 19 MN - TERENY ZABUDOWY MIESZKANOWEJ JEDNORODZINNEJ
-  MW - TERENY ZABUDOWY MIESZKANOWEJ WIELORODZINNEJ
-  U(A) - 1 U(A) do 4 U(A) - TERENY ZABUDOWY USŁUGOWEJ W STREFIE OCHRONNEJ "A" UZDROWISKA SWOSZOWICE
-  U - 1 U do 5 U - TERENY ZABUDOWY USŁUGOWEJ
-  US - 1 US i 2 US - TERENY SPORTU
-  ZP - 1 ZP do 17 ZP - TERENY PUBLICZNEJ ZIELENI URZĄDZENIEJ, W TYM TWORZĄCE STRUKTURĘ PARKU RZĘCZNEGO "WILGA"
-  ZIK - 1 ZIK i 2 ZIK - TERENY ZIELENI IZOLACYJNEJ Z FRAGMENTEM CIĄGU KOMUNIKACJI PUBLICZNEJ OBSŁUGUJĄCEGO GRANICĘ PÓŁWISCI WODZĄCZĄZ AUTOSTRADY A4
-  R(Z) - 1 R(Z) do 7 R(Z) - TERENY ROLNICZE W POSTACI ZIELENI STANOWIĄCEJ ZADRZEWIENIA I ZADRZEWIENIA BRZOŁOWE GŁAZ TRWAŁYCH UŻYTKÓW ZIELENIWYCH
-  ZL - TEREN LASU
-  WS - 1 WS do 5 WS - TERENY POWIERZCHNIOWYCH BRZOŁADOWYCH
- TERENY DROG PUBLICZNYCH ORAZ INNYCH WYDZIELENIW CIĄGÓW I URZĄDZEŃ KOMUNIKACJI PUBLICZNEJ, W TYM:**
-  KDZ - TEREN ULICY ZBIORCZEJ (KLASY Z)
-  KDL - 1 KDL do 4 KDL - TERENY ULIC LOKALNYCH (KLASY L)
-  KDL/WS - TEREN ULICY LOKALNEJ NA ODCINKU POKRYWAJĄCYM SIĘ Z TERENEM WODY POWIERZCHNIOWEJ BRZOŁADOWEJ WYDZIELENIEM NA RYSUNKU PLANU
-  KDL/KDD - TEREN ULICY LOKALNEJ (KLASY L) O OGRANICZONYM RUCHU SAMOCHODOWYM
-  KDD - 1 KDD do 3 KDD - TERENY ULIC DOJAZDOWYCH (KLASY D)
-  KDD/WS - TEREN ULICY DOJAZDOWEJ NA ODCINKU POKRYWAJĄCYM SIĘ Z TERENEM WODY POWIERZCHNIOWEJ BRZOŁADOWEJ WYDZIELENIEM NA RYSUNKU PLANU
-  KDX - 1 KDX do 11 KDX - TERENY WYDZIELENIW CIĄGÓW PRZESZŁO - JEZDNIWYCH
-  KDX/WS - TEREN WYDZIELENIW CIĄGÓW PRZESZŁO - JEZDNIWYCH NA ODCINKU POKRYWAJĄCYM SIĘ Z TERENEM WODY POWIERZCHNIOWEJ BRZOŁADOWEJ WYDZIELENIEM NA RYSUNKU PLANU
-  KDXr - TEREN WYDZIELENIW CIĄGÓW PRZESZŁO - JEZDNIWYCH OBSŁUGUJĄCEGO OBSZAR REKREACYJNY PARKU RZĘCZNEGO "WILGA"
-  KX - 1 KX i 2 KX - TERENY WYDZIELENIW CIĄGÓW PRZESZŁYCH
-  KS - 1 KS i 3 KS - TERENY WYDZIELENIW PARKINGÓW

**LEGENDA DOTYCZĄCA INFRASTRUKTURY TECHNICZNEJ**

-  W 110 - ISTNIEJĄCA SIĘĆ WODOCIĄGOWA
-  W 160 - PROJEKTOWANA SIĘĆ WODOCIĄGOWA
-  - SIĘĆ WODOCIĄGOWA DO PRZEŁOŻENIA
-  - KIERUNEK ZASŁANIA W WODĘ
-  KS 300 - ISTNIEJĄCA KANALIZACJA SANITARNIA
-  KS 250 - PROJEKTOWANA KANALIZACJA SANITARNIA
-  - ISTNIEJĄCY RUROCIĄG TŁOCZNY
-  - PROJEKTOWANY RUROCIĄG TŁOCZNY
-  - PROJEKTOWANA KANALIZACJA CZEMENNOWA
-  OA - PUNKT WŁĄCZENIA ŚCIEKÓW SANITARNYCH DO KOLEKTORA "PWG"
-  Op - ISTNIEJĄCA PRZEPOMPOWNIA ŚCIEKÓW
-  - KIERUNEK DOPROWADZENIA ŚCIEKÓW
-  KD 400 - ISTNIEJĄCA KANALIZACJA DESZCZOWA
-  KD - PROJEKTOWANA KANALIZACJA DESZCZOWA
-  W - WYLÓTY KANALIZACJI DESZCZOWEJ
-  - ROWY ODWADNIĄCE
-  - CIEKI WODNE