


Pomieszczenia Socjalne

Załącznik graficzny

do zarządzenia nr

Prezydenta Miasta Krakowa

z dnia

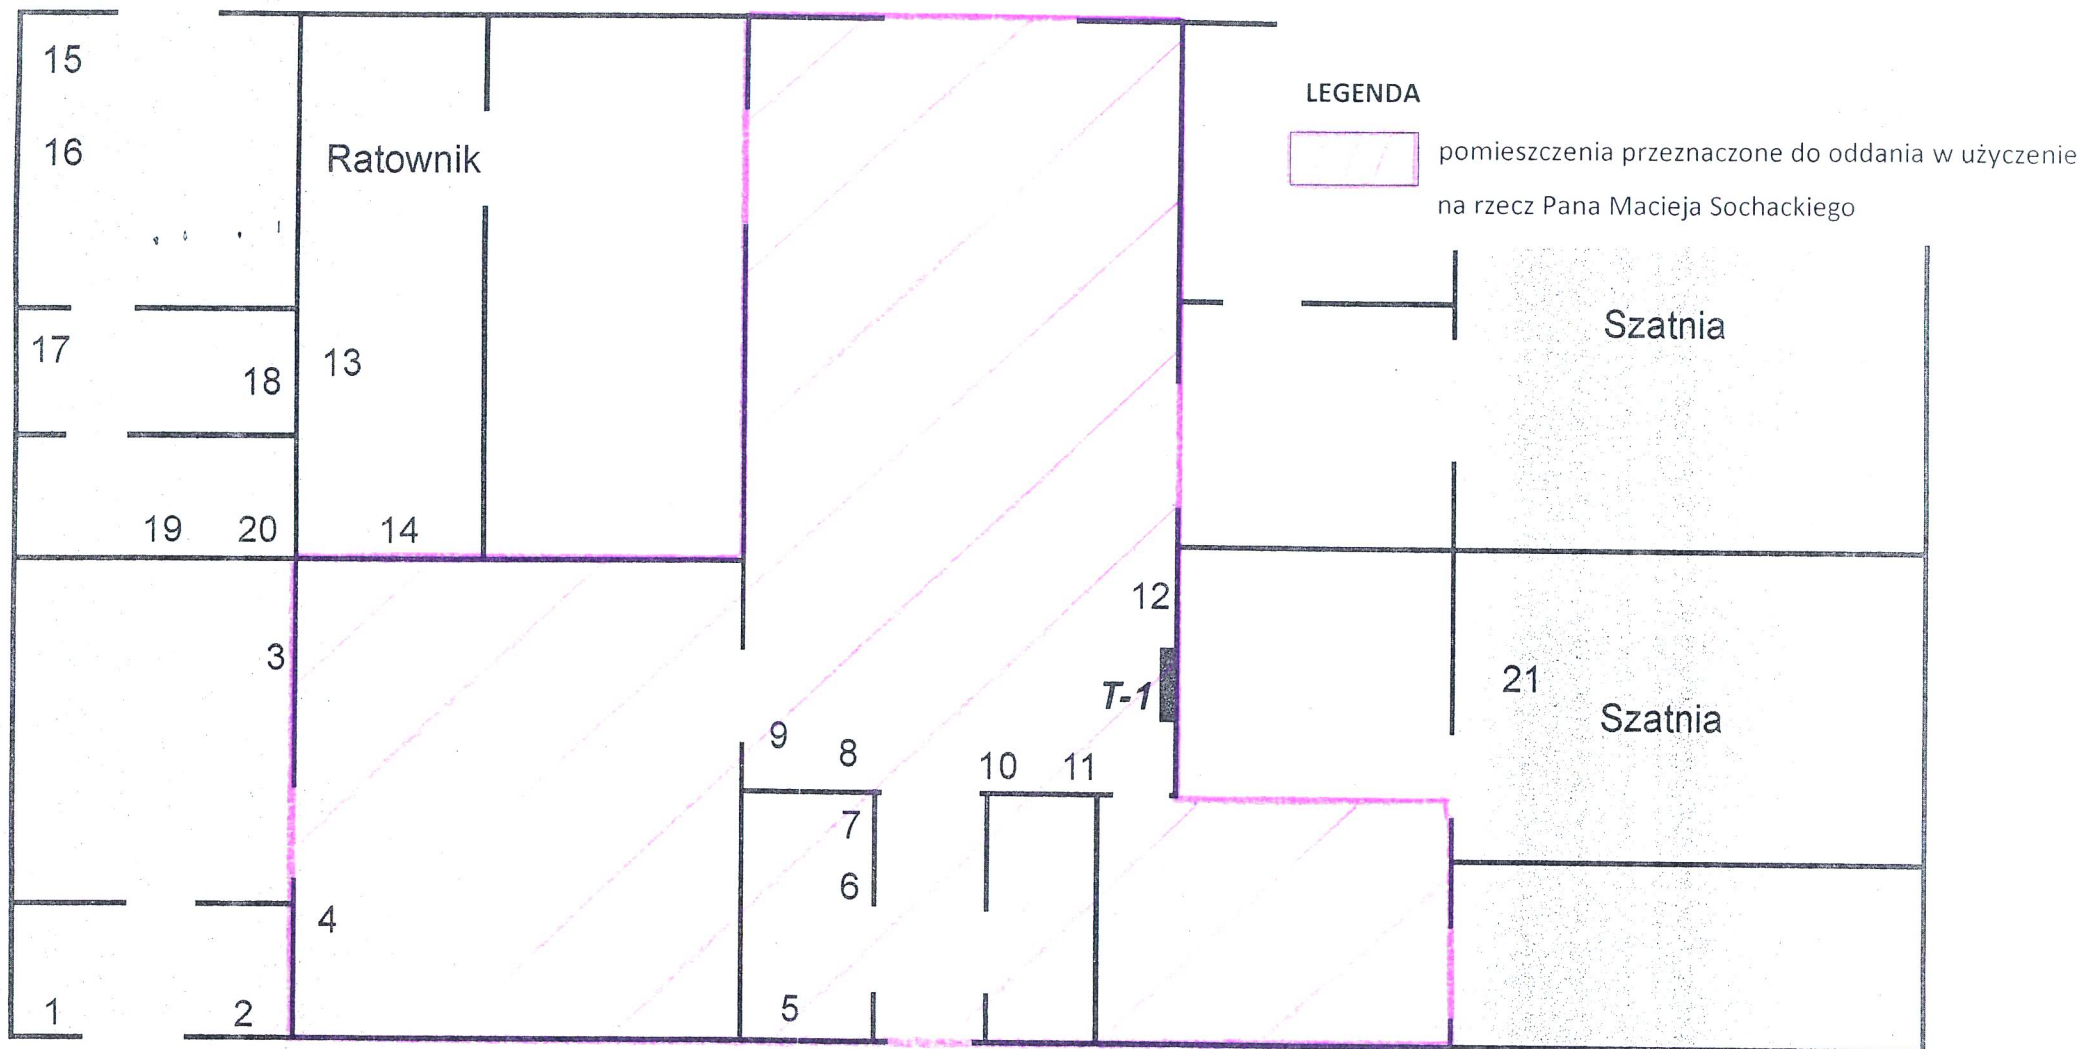

Zarząd Infrastruktury Sportowej

w Krakowie
ul. Walerego Sławka 10
30-633 Kraków
NIP 6792988495

-8-

DYREKTOR

Krzysztof Kowal