


Załącznik graficzny do zarządzenia nr
Prezydenta Miasta Krakowa z dnia

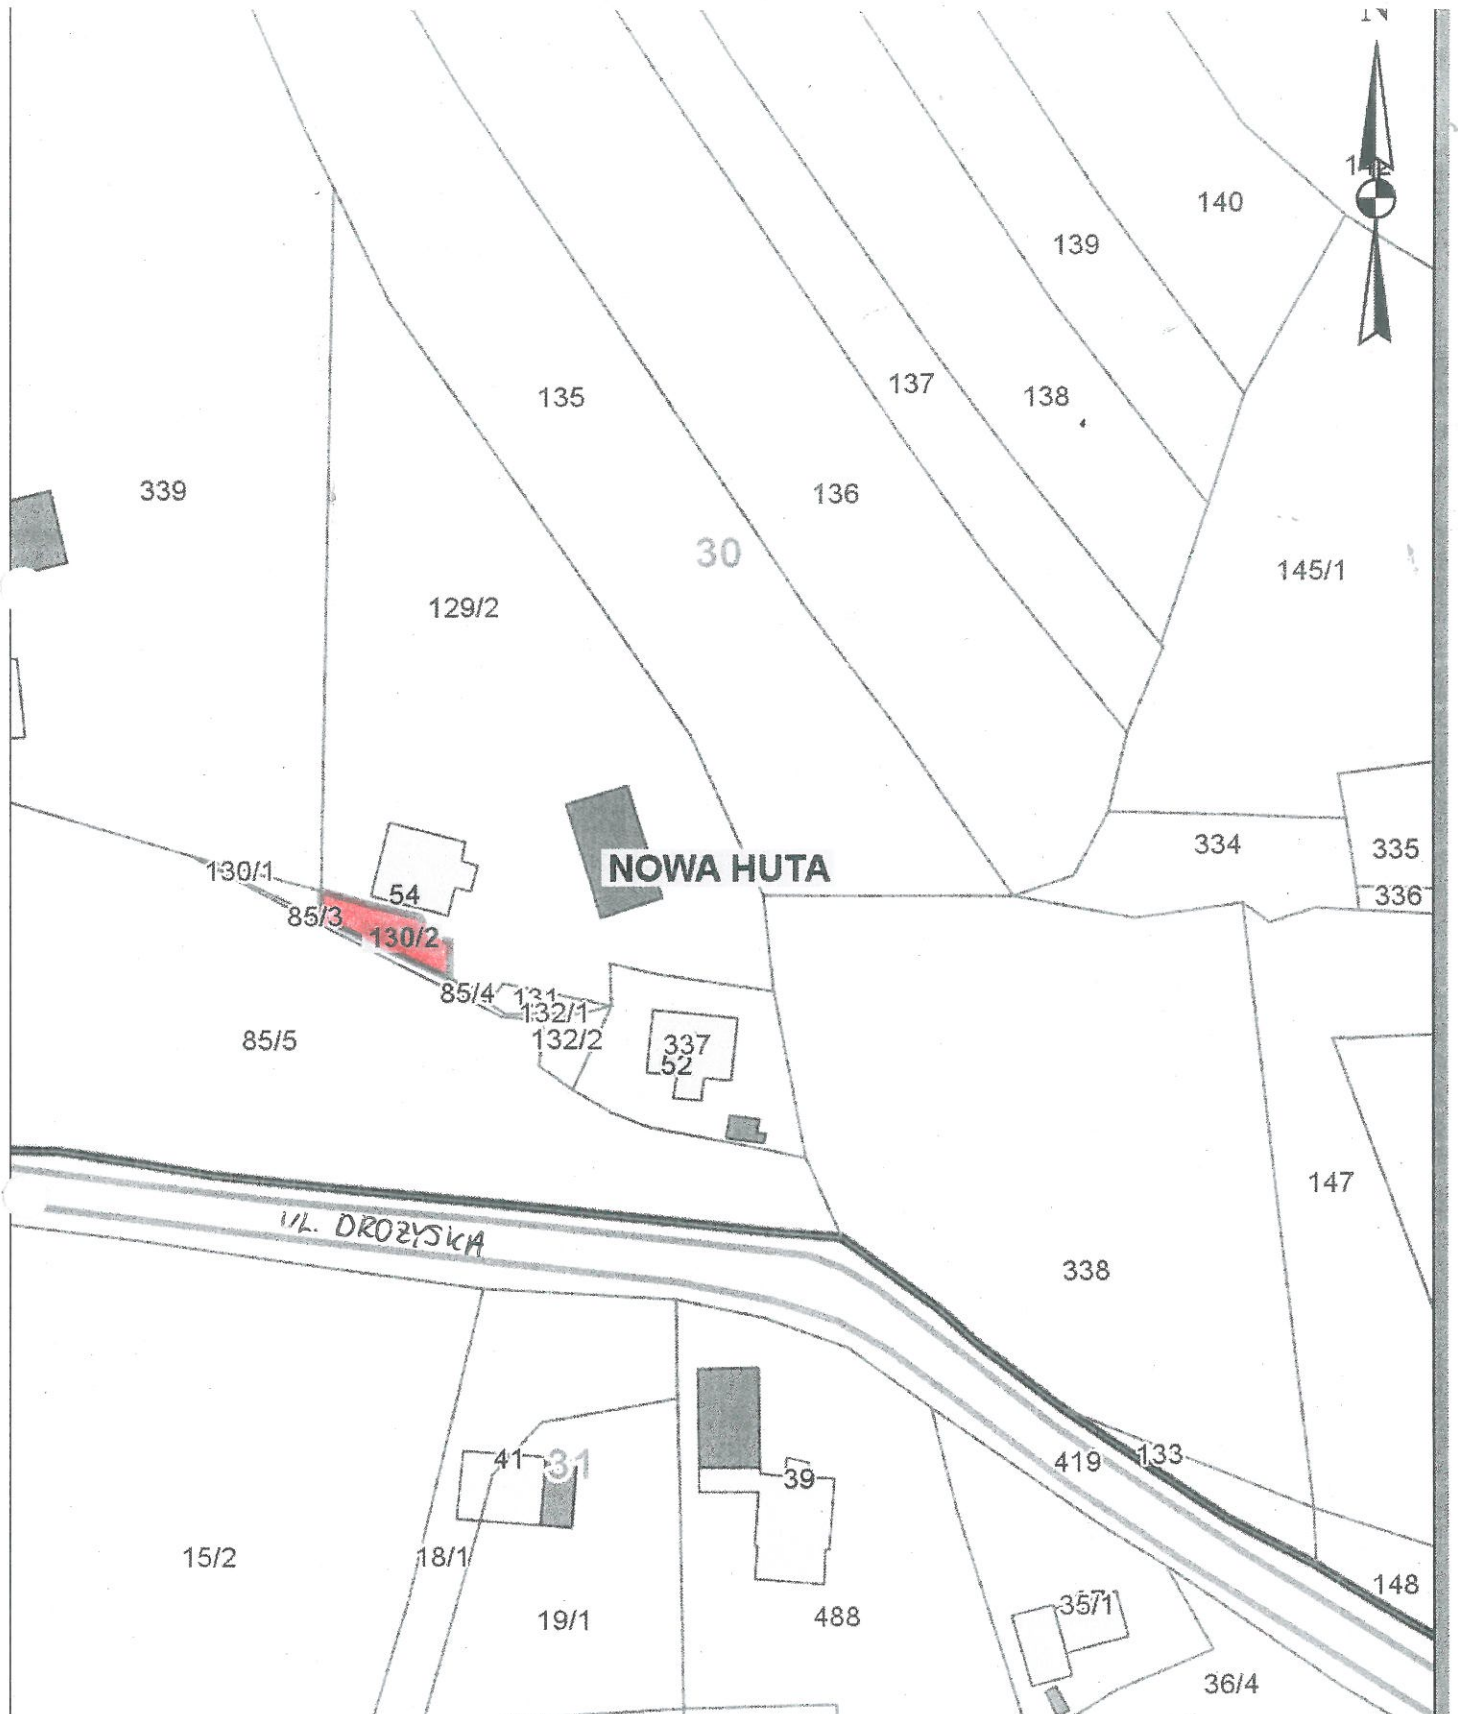

działka przeznaczona do wydzierżawienia na cel: zielen przydomowa