
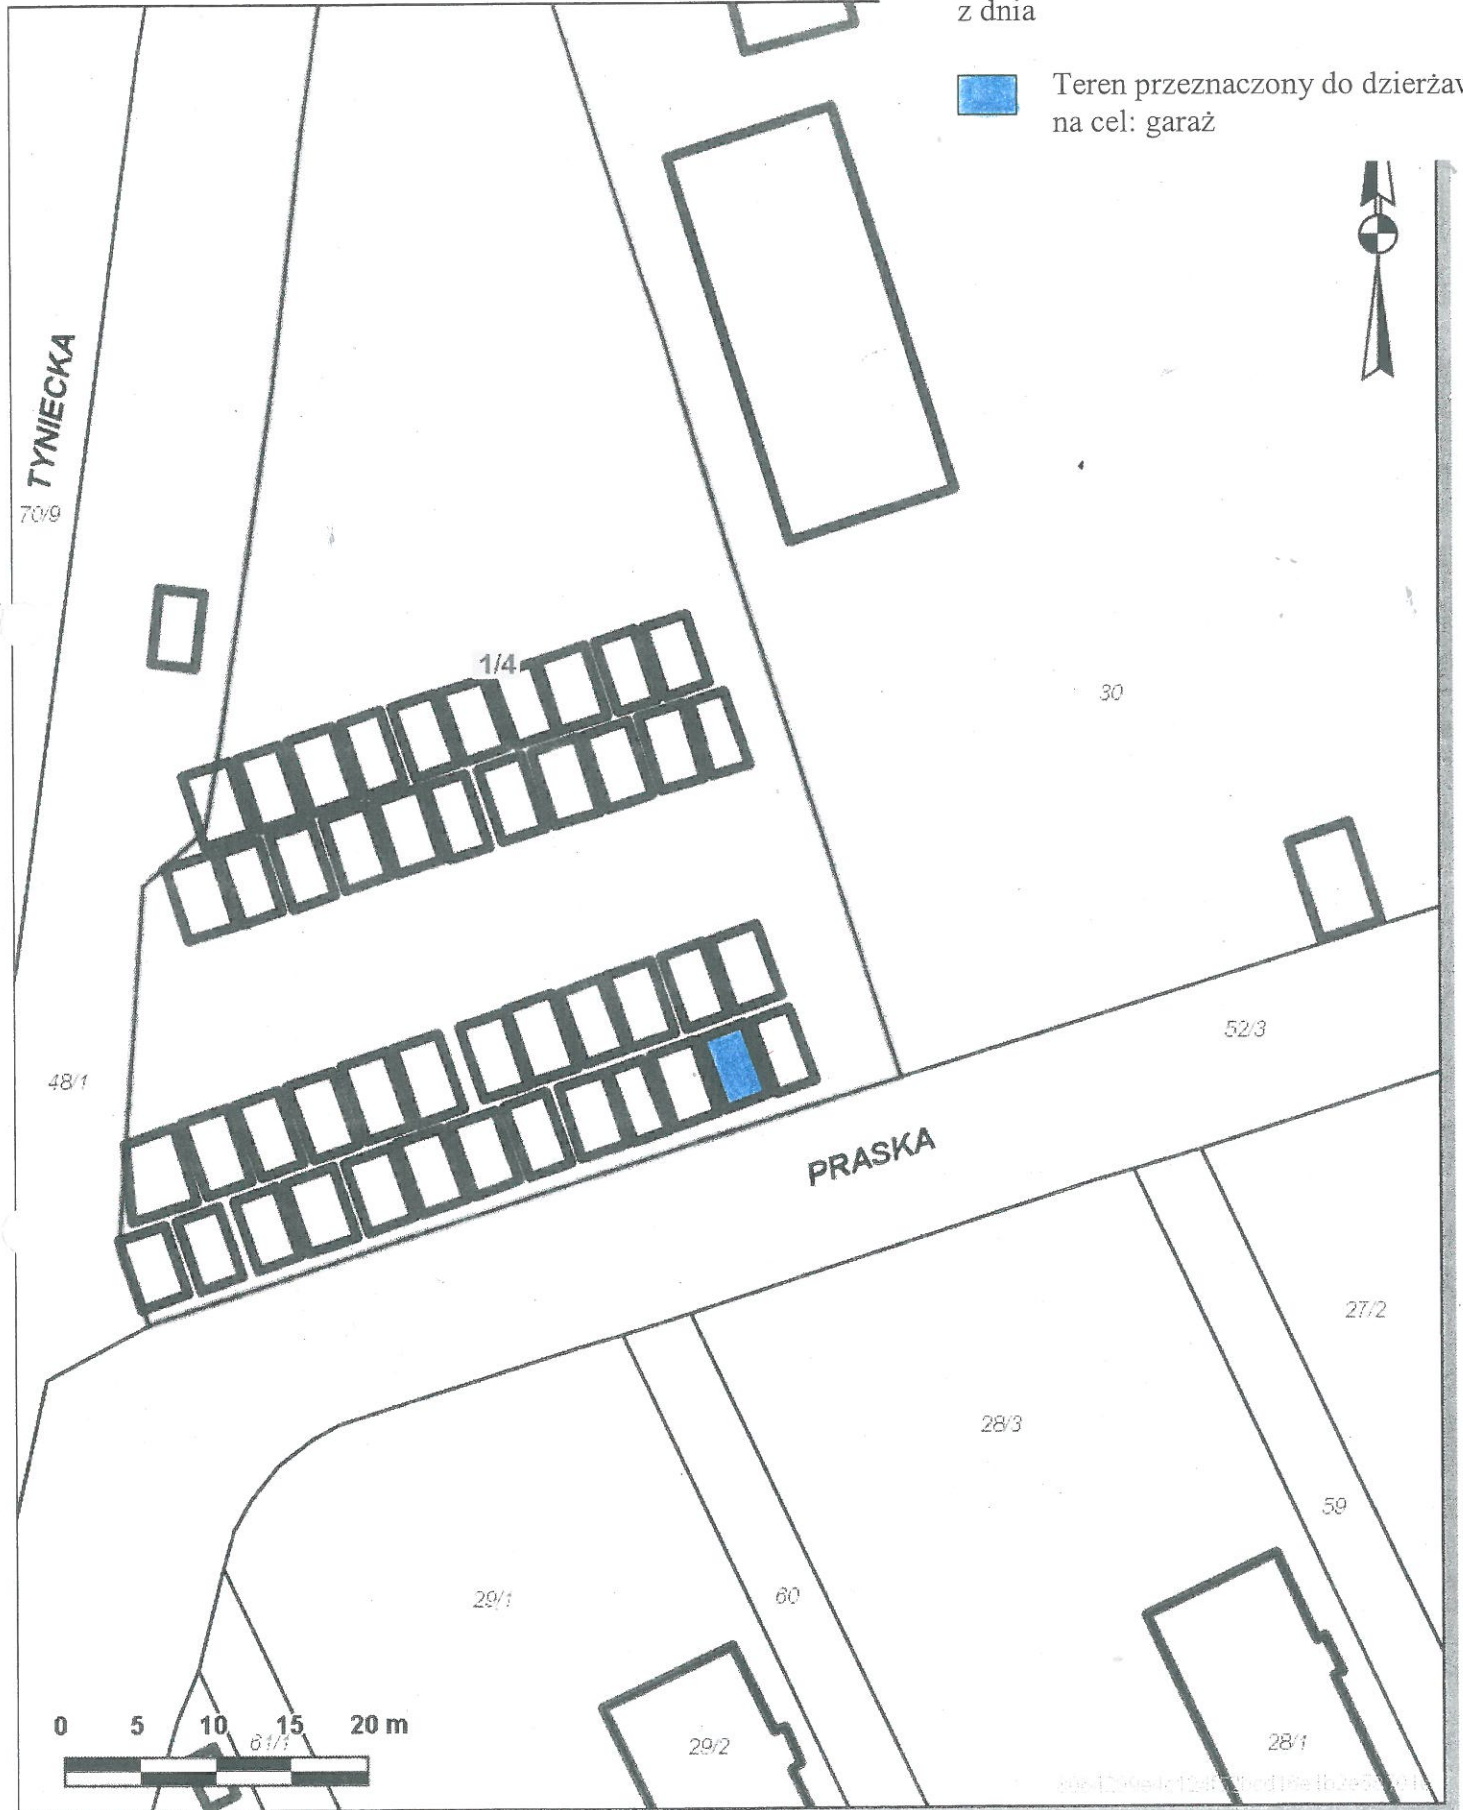


Skala 1 : 500

mapa przygotowana
internetowego Serwera

Załącznik graficzny
do zarządzenia Nr
Prezydenta Miasta Krakowa
z dnia

 Teren przeznaczony do dzierżawy
na cel: garaż



Udostępniane informacje nie są dokumentami w postępowaniach administracyjnych i innych.
Dokumenty należy zamawiać w Wydziale Geodezji co podlega opłatom zgodnie z rozporządzeniem z dnia 19 lutego 2004r. w sprawie wysokości opłat
za czynności geodezyjne i kartograficzne oraz udzielanie informacji, a także za wykonywanie wyrysów i wypisów z operatu ewidencyjnego (Dz.U. Nr 37
poz.333).

PODINSPEKTOR

KIEROWNIK REFERATU

Wydruk sporządzony przez slipkos (S.I.P.K.O. S.Y.M.W.A., Wydział Skarbu, Miasta), 2014.04.02 12:16:00

Sylwia Slipek
Sylwia Slipek

Maria Chorzewska
Maria Chorzewska
15.04.14

[Signature]
25.04.14