


Załącznik graficzny do zarządzenia
Prezydenta Miasta Krakowa Nr
z dnia

Teren przeznaczony do dzierżawy na cel:

■ garaż (garaż nr 4)

Skala 1:1000

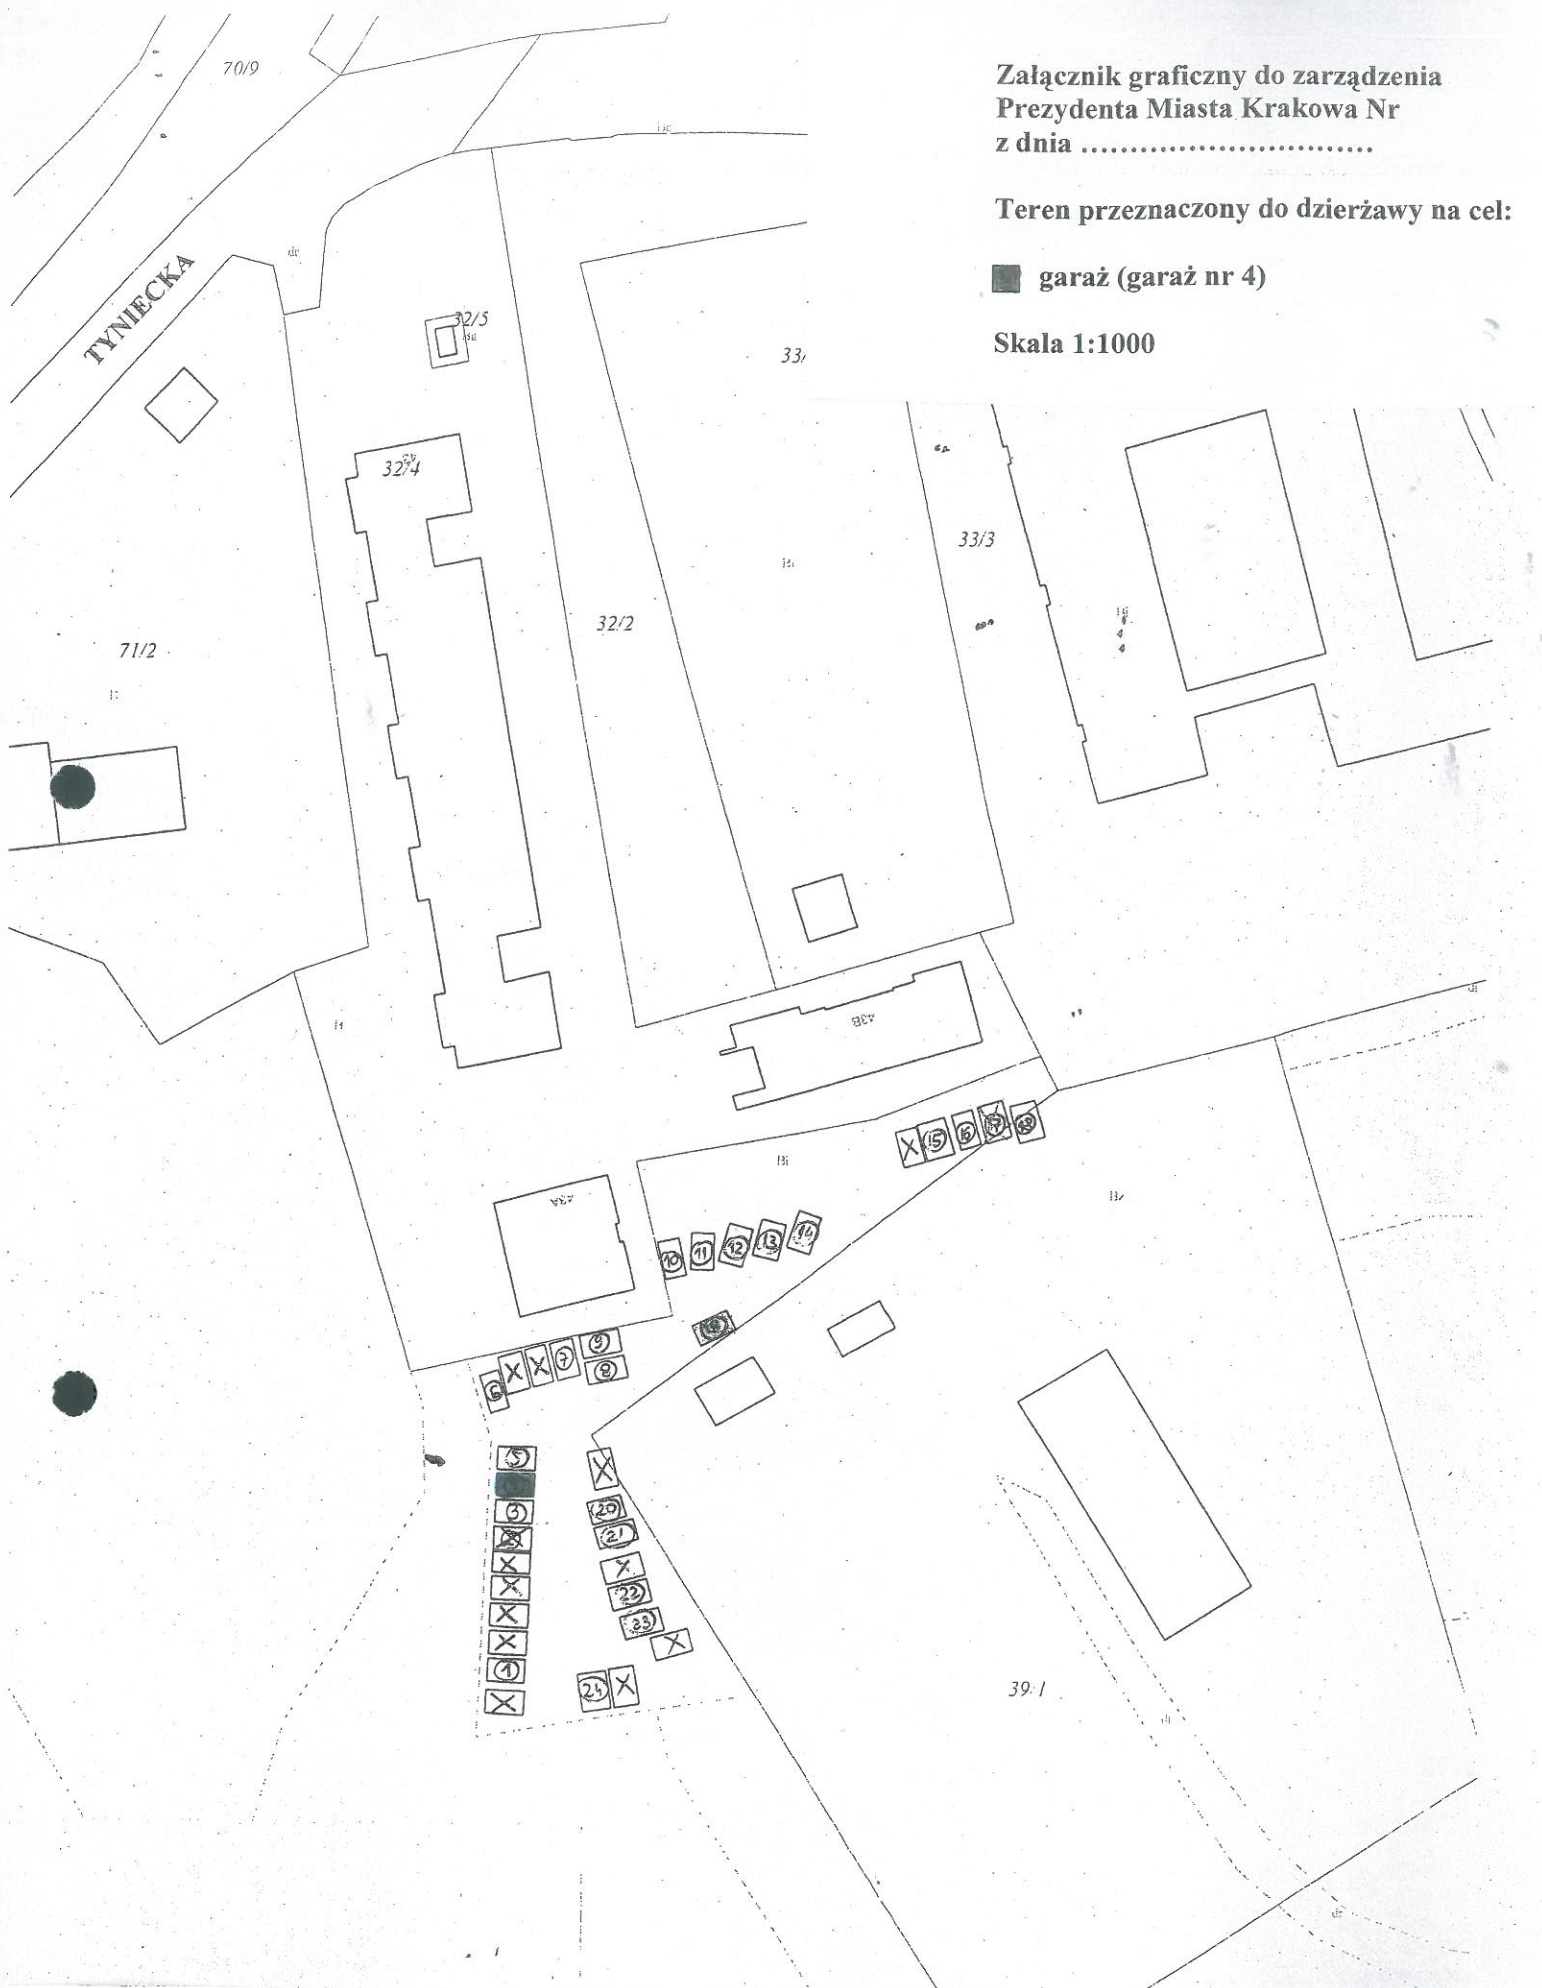

DYREKTOR WYDZIAŁU

Marta Witkowiak
16.05.2014

ca DYREKTORA WYDZIAŁU

Anna Trembecka
15.05.14

PODINSPEKTOR

Sylwia Ślipko

KIEROWNIK REFERATU

Maria Charzewska
20.05.14