

WSTĘPNY PROJEKT PODZIAŁU NIERUCHOMOŚCI

Dz. nr 164/2, 221/1
sekcja: 7126131611
skala 1:500

woj.: małopolskie
m. Kraków
JawId.: 126103_9_A swa Huta
obr. 15

Działka nr 164/2 o pow. 11260 ha dzieli się na działki nr 164/A o pow. 0,0045 ha i 164/B o pow. 11215 ha.
Działka nr 221/1 o pow. 0,3100 ha dzieli się na działki nr 221/A o pow. 0,0025 ha i 221/B o pow. 0,3075 ha.

Działki nr 164/A i 221/A wydzielą się na poszerzenie drogi tj. działki nr 191/2.

Wykonani dnia: 27.01.2014r.


Wstępny projekt podziału sporządzony na udostępnionej w postaci elektronicznej mapie zasadniczej będącej standardowym opracowaniem kartograficznym tworzonym na podstawie odpowiednich zbiorów danych zawartych w bazach danych o których mowa w art. 4 ust. 1a i 1b ustawy prawo geodezyjne i kartograficzne.

Geodeta uprawniony
upr. geod. z dnia 01.06.1989r.
~~inż. Marek Jedynak~~

MJ Marek Jedynak
31-927 Kraków, os. Centrum B 8/86
NIP 659-136-24-64 tel 663 927 575

Wzrostanie do zamoczenia PMK nr.
z dnia

część nieruchomości do wydzielenia

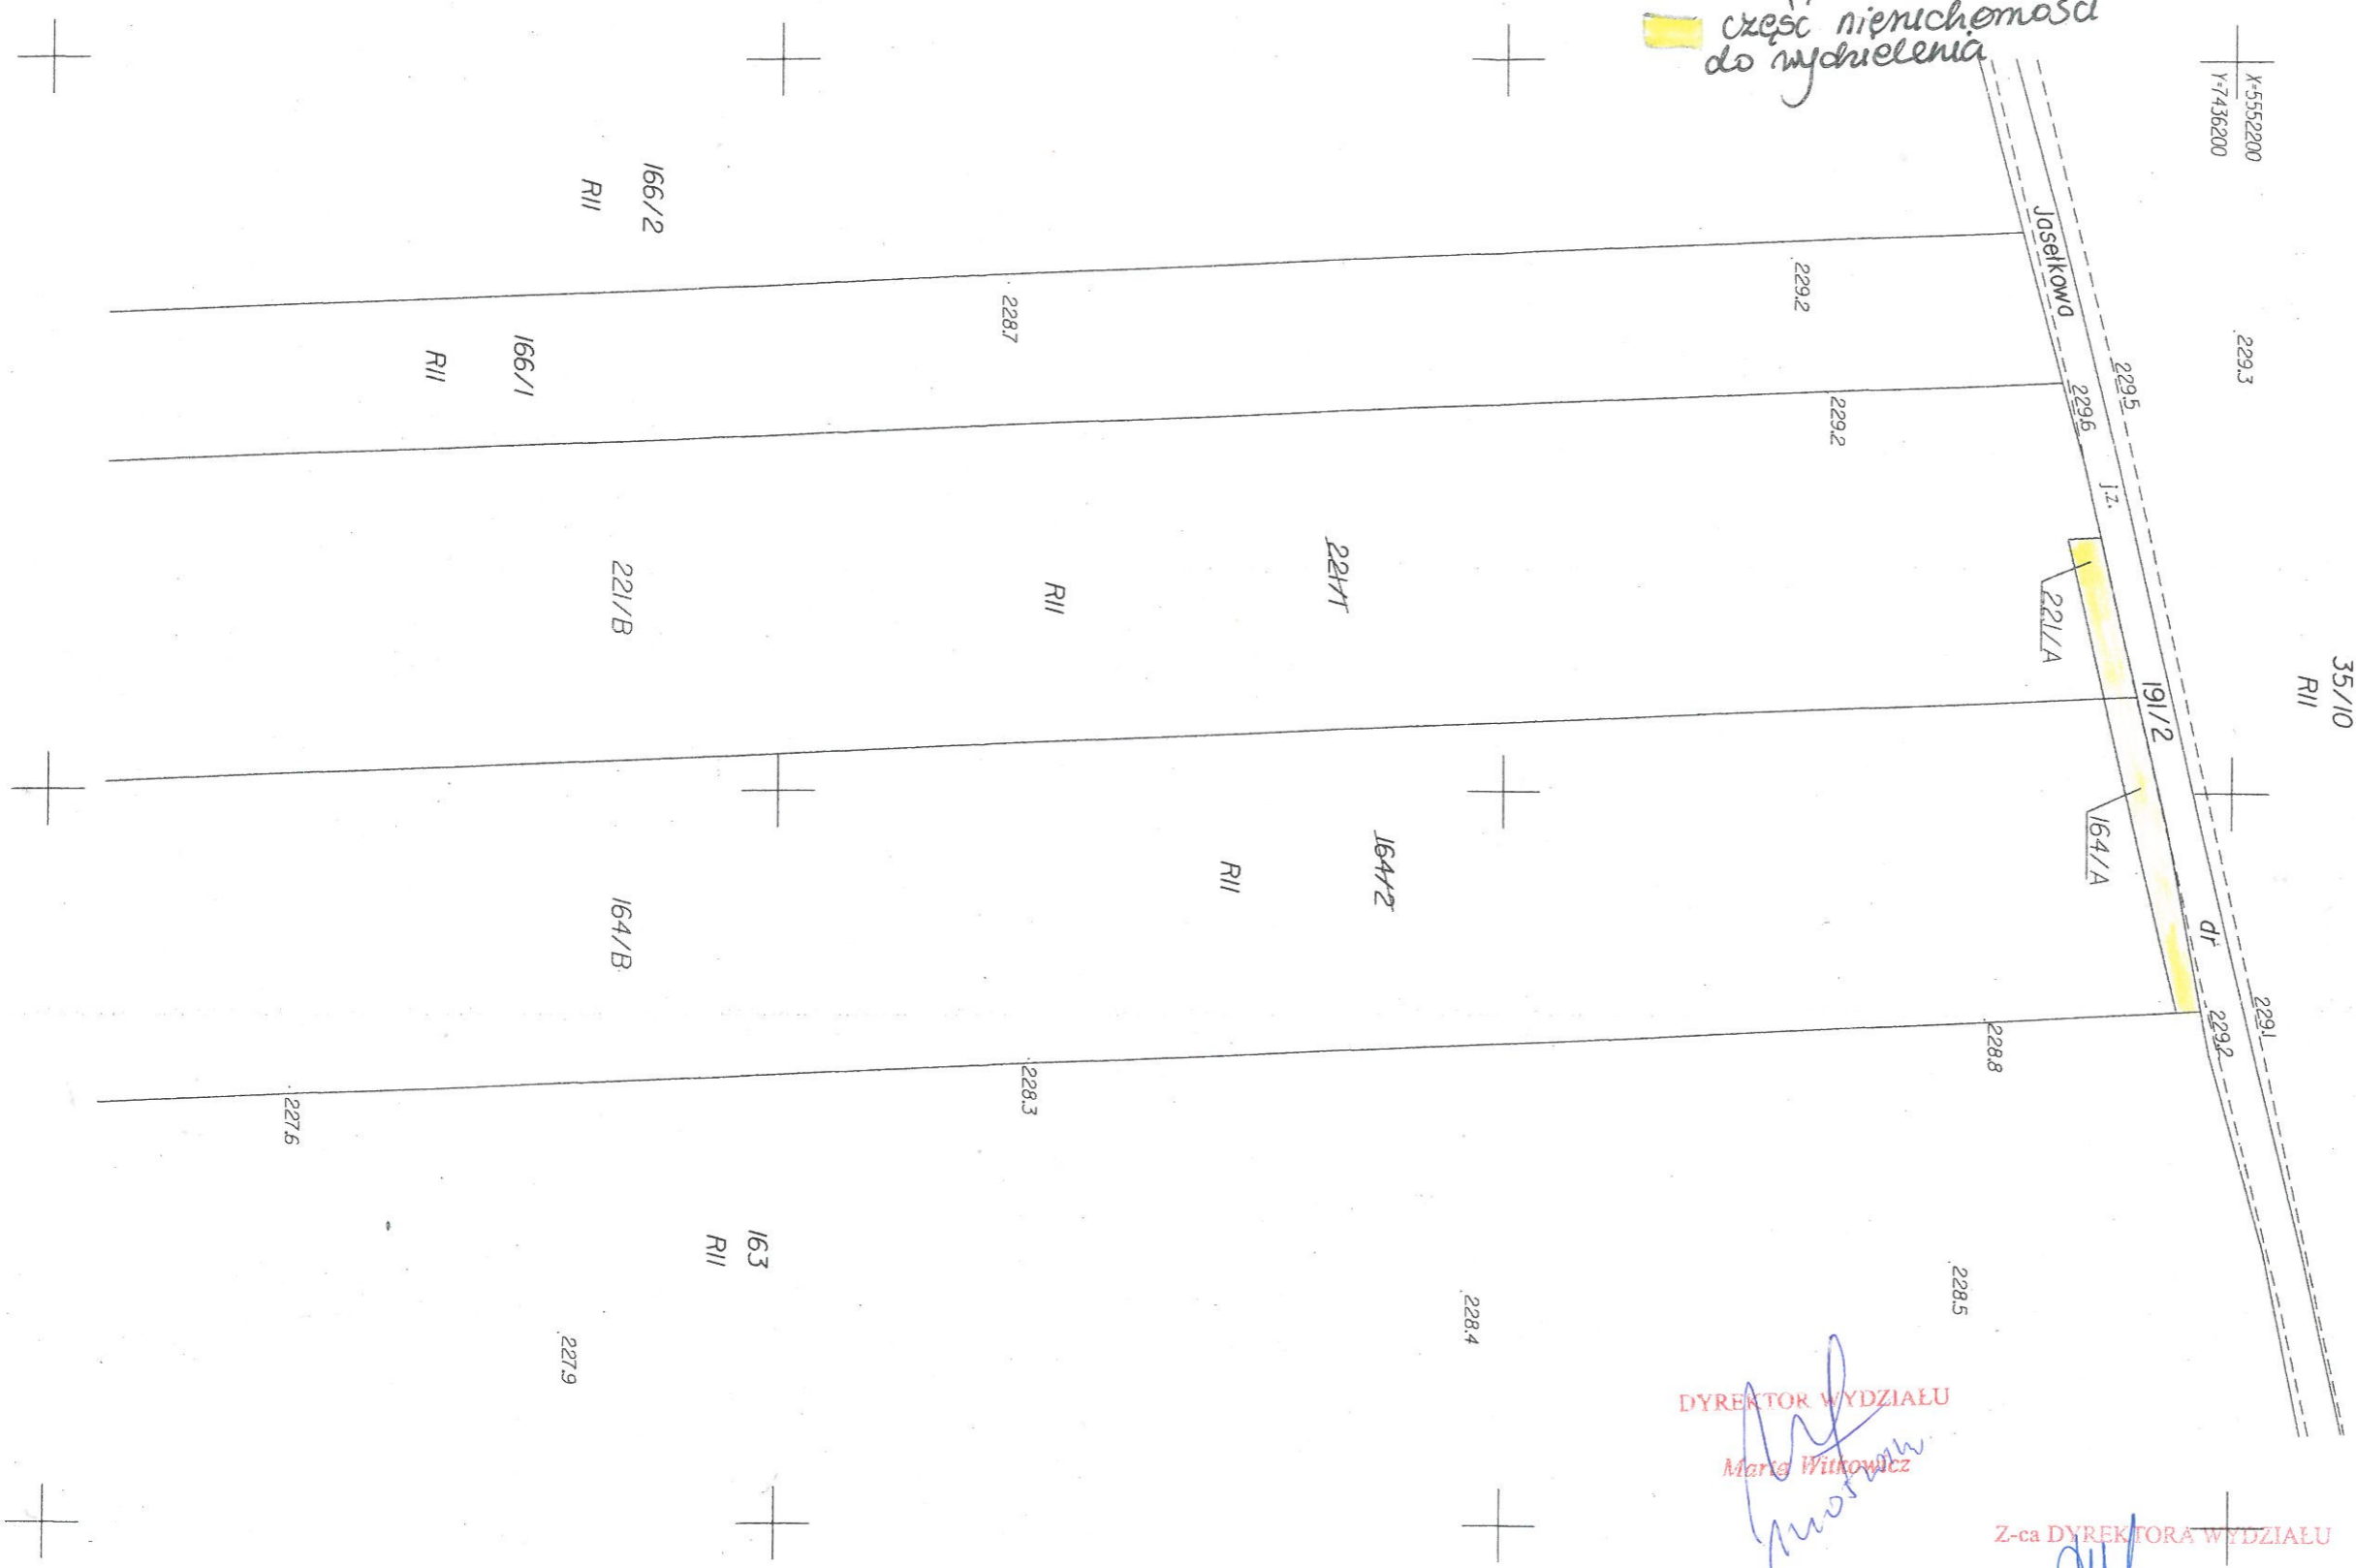

DYREKTOR WYDZIAŁU
Marta Witkiewicz

Z-ca DYREKTORA WYDZIAŁU
Anna Trembecka
12.05

INSPEKTOR
09 MAJ 2014
Edyta Abramowicz

KIEROWNIA REFERATU
09.05.14