


Załącznik graficzny do zarządzenia nr  
Prezydenta Miasta Krakowa z dnia

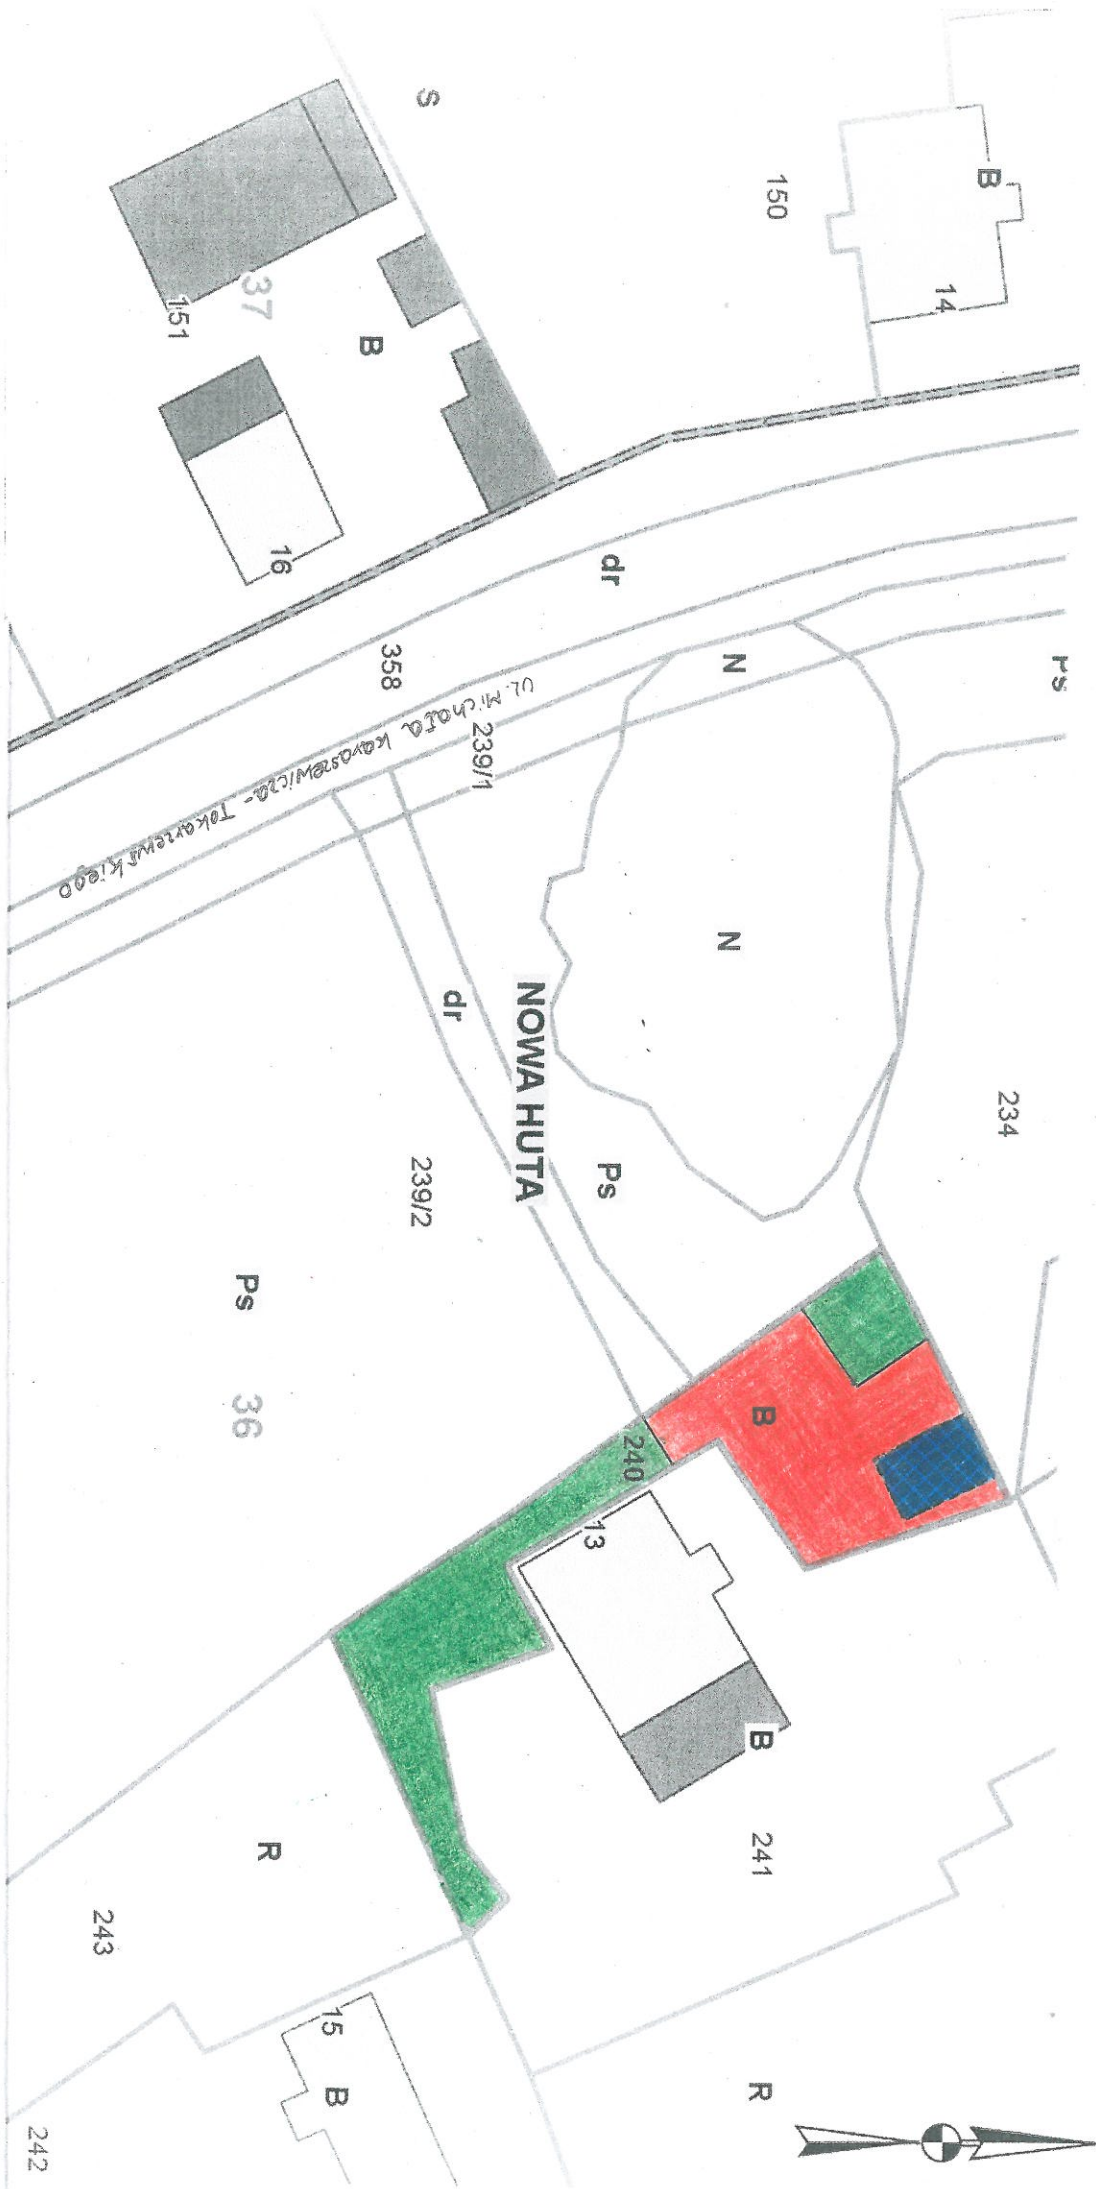

Teren przeznaczony do wydzierżawienia na cele

- garaż
- zielen przydomowa
- droga dojazdowa/dojście

skala 1:500