


Skala 1 : 500



mapa przygotowana przy użyciu
Internetowego Serwera Danych Przestrzennych

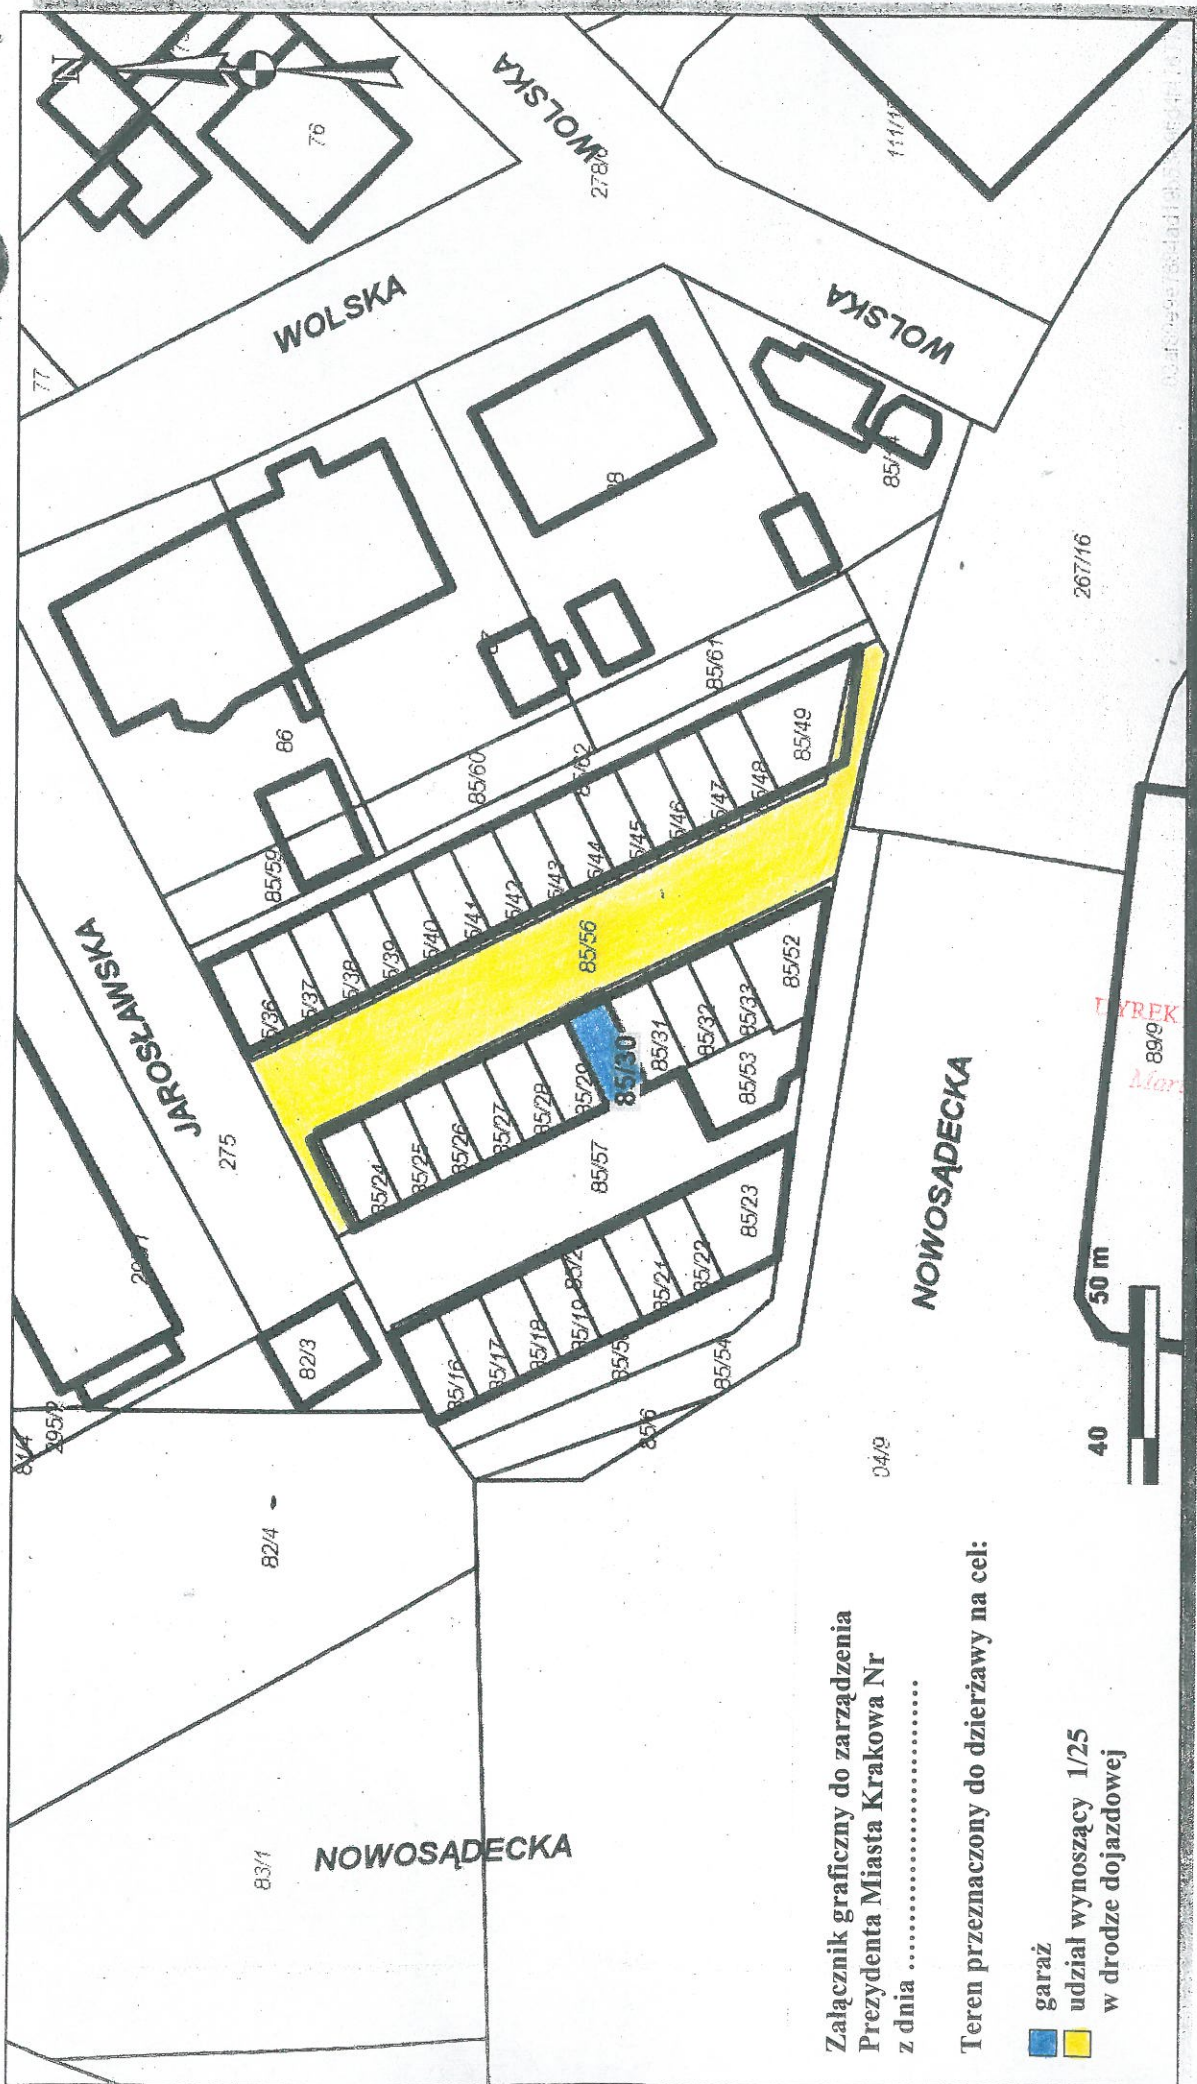

Załącznik graficzny do zarządzenia
Prezydenta Miasta Krakowa Nr
z dnia

Teren przeznaczony do dzierżawy na cel:

- garaż
- udział wynoszący 1/25
w drodze dojazdowej

Udostępniane informacje nie są dokumentami w postępowaniach administracyjnych i innych.
także za wykonywanie wyrysów i wypisów z operatu ewidencyjnego (Dz.U. Nr 37 poz.333).

Dokumenty należy zamawiać w Wydziale Geodezji co podlega opłatom zgodnie z rozporządzeniem z dnia 19 lutego 2004r. w sprawie wysokości opłat za czynności geodezyjne i kartograficzne oraz udzielanie informacji; a
Wydruk sporządzony przez Słupkę Sylwia Wydział Skarbu Miasta, 2014.05.19 15:14:33
Z-ca DYREKTORA WYDZIAŁU
Sylwia Słupko
Krzysztof Krawczyk
Marta Głogowska
03.05.14P