


Załącznik graficzny do zarządzenia nr  
Prezydenta Miasta Krakowa z dnia

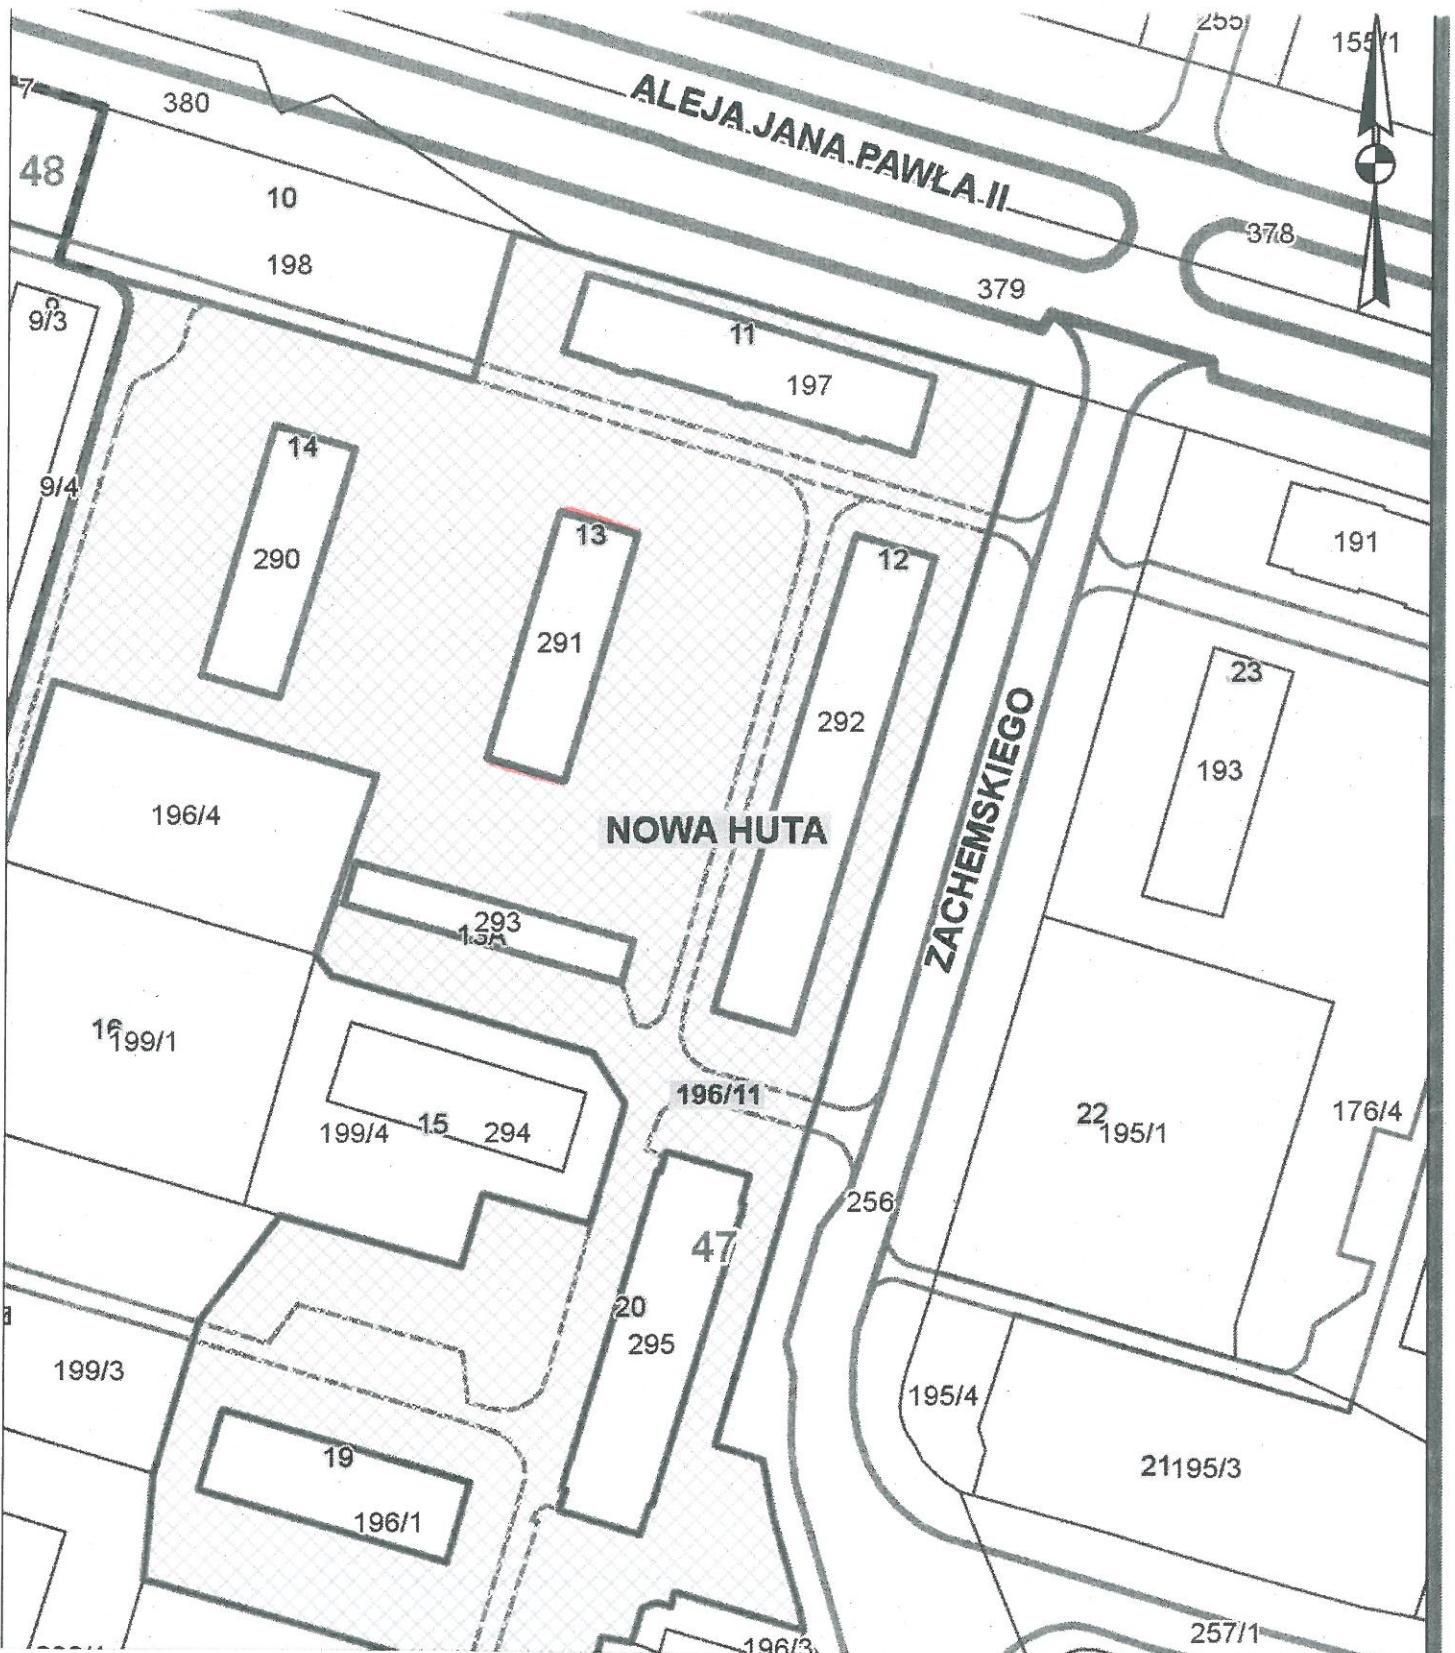

— Teren przeznaczony do wydzierzawienia na cel warstwa dociepleniowa

skala 1:1000