
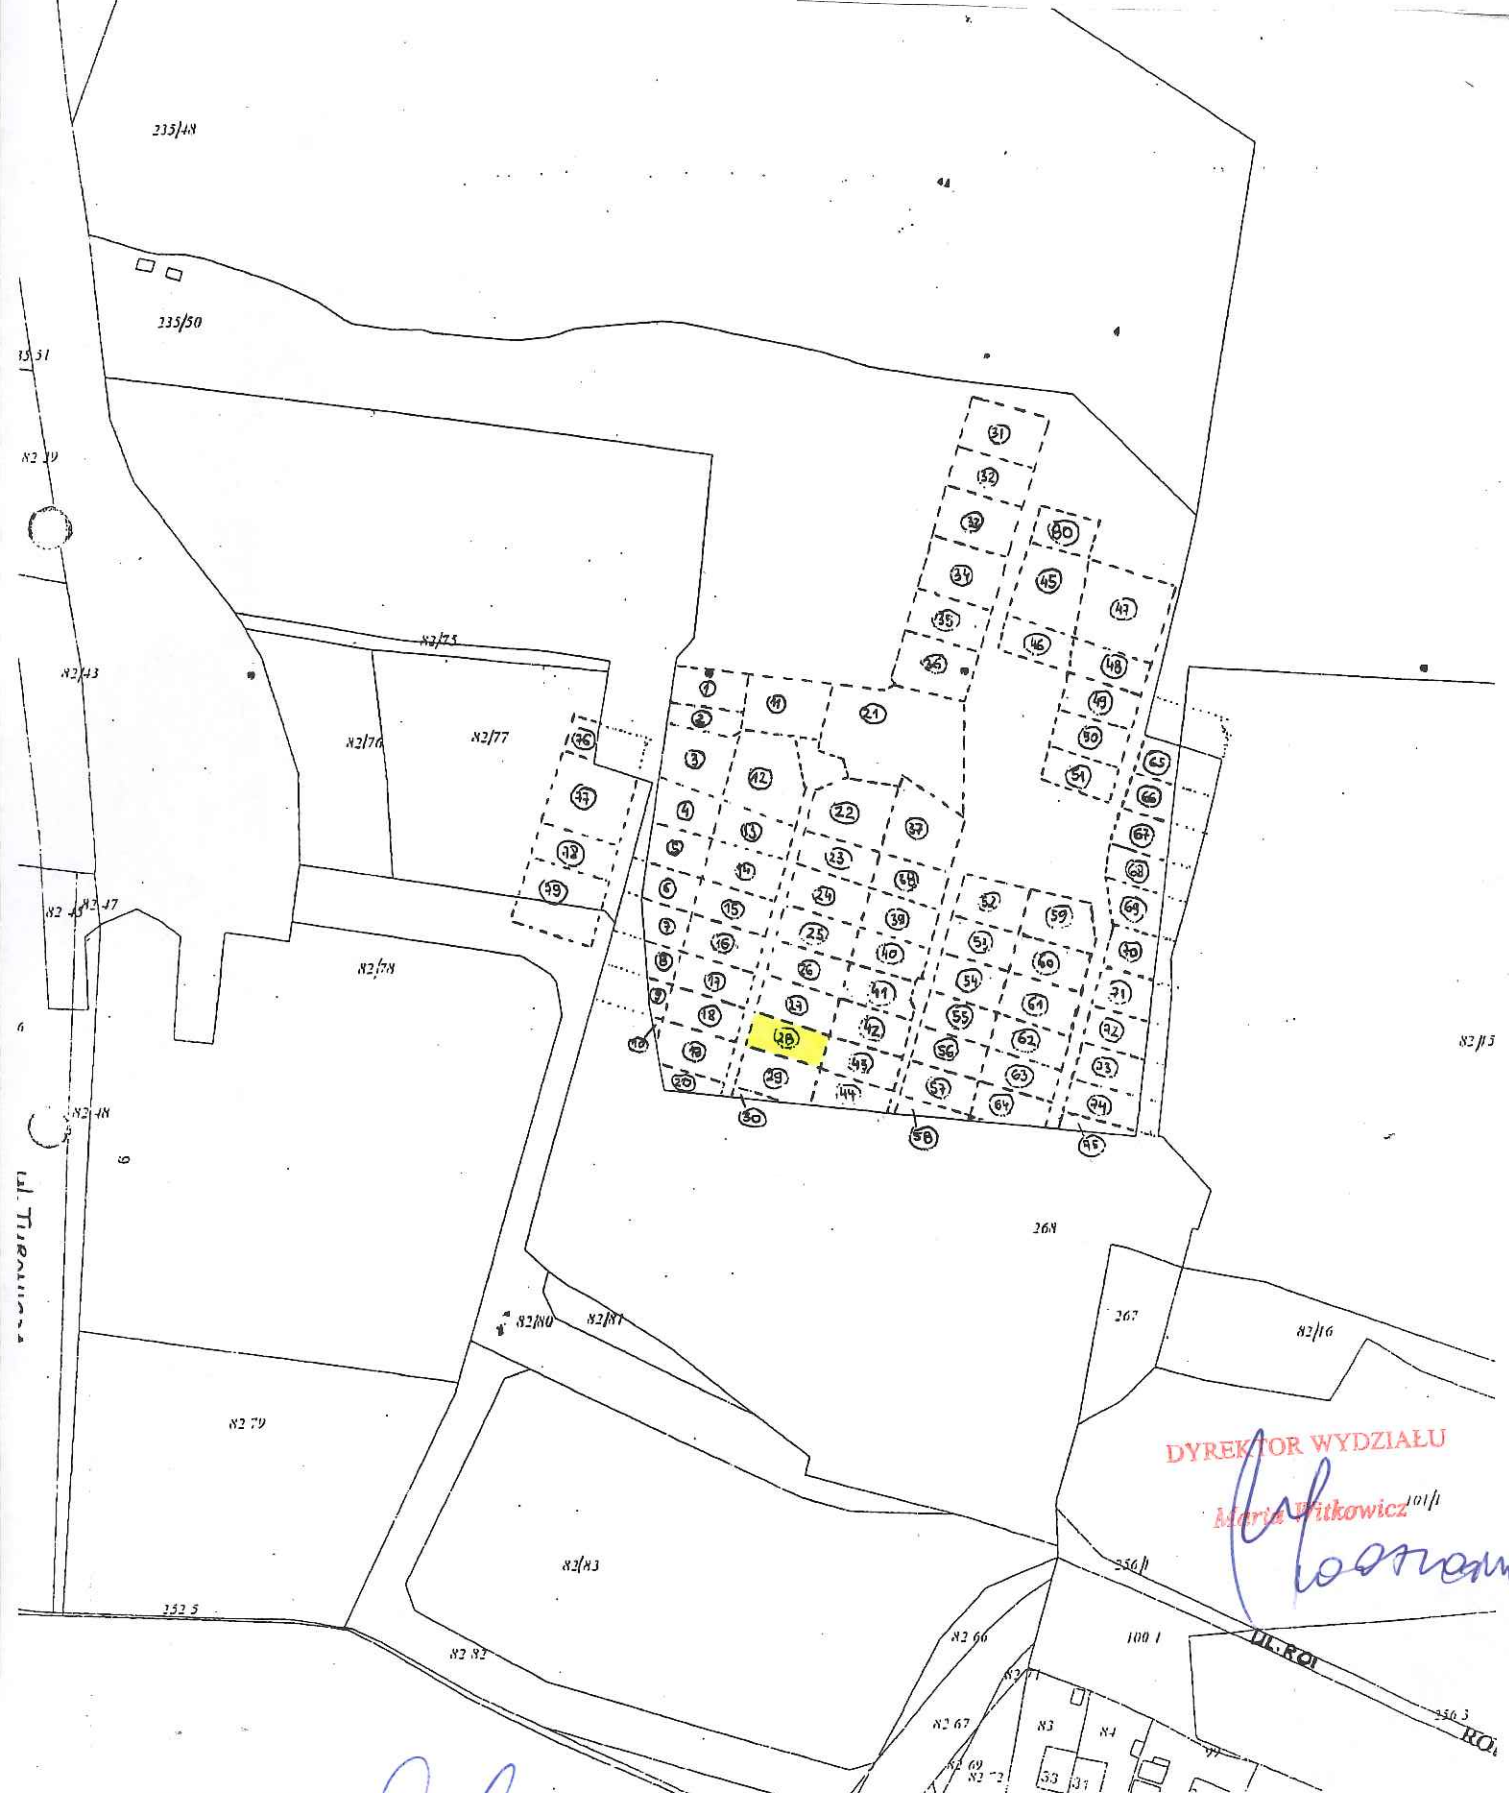


Załącznik graficzny do zarządzenia
Prezydenta Miasta Krakowa Nr
z dnia

Teren przeznaczony do dzierżawy na cel

 ogródek działkowy nr 28 (rolniczy do 1000 m²)



DYREKTOR WYDZIAŁU

Maria Witkiewicz^{101/h}
Witkiewicz

PODINSPEKTOR KIEROWNIK REFERATU

26.08.2014
Sylwia Slipko
08.07.14
Małgorzata Chałzewska
A: 2 000