


Załącznik graficzny  
do zarządzenia Nr  
Prezydenta Miasta Krakowa  
z dnia

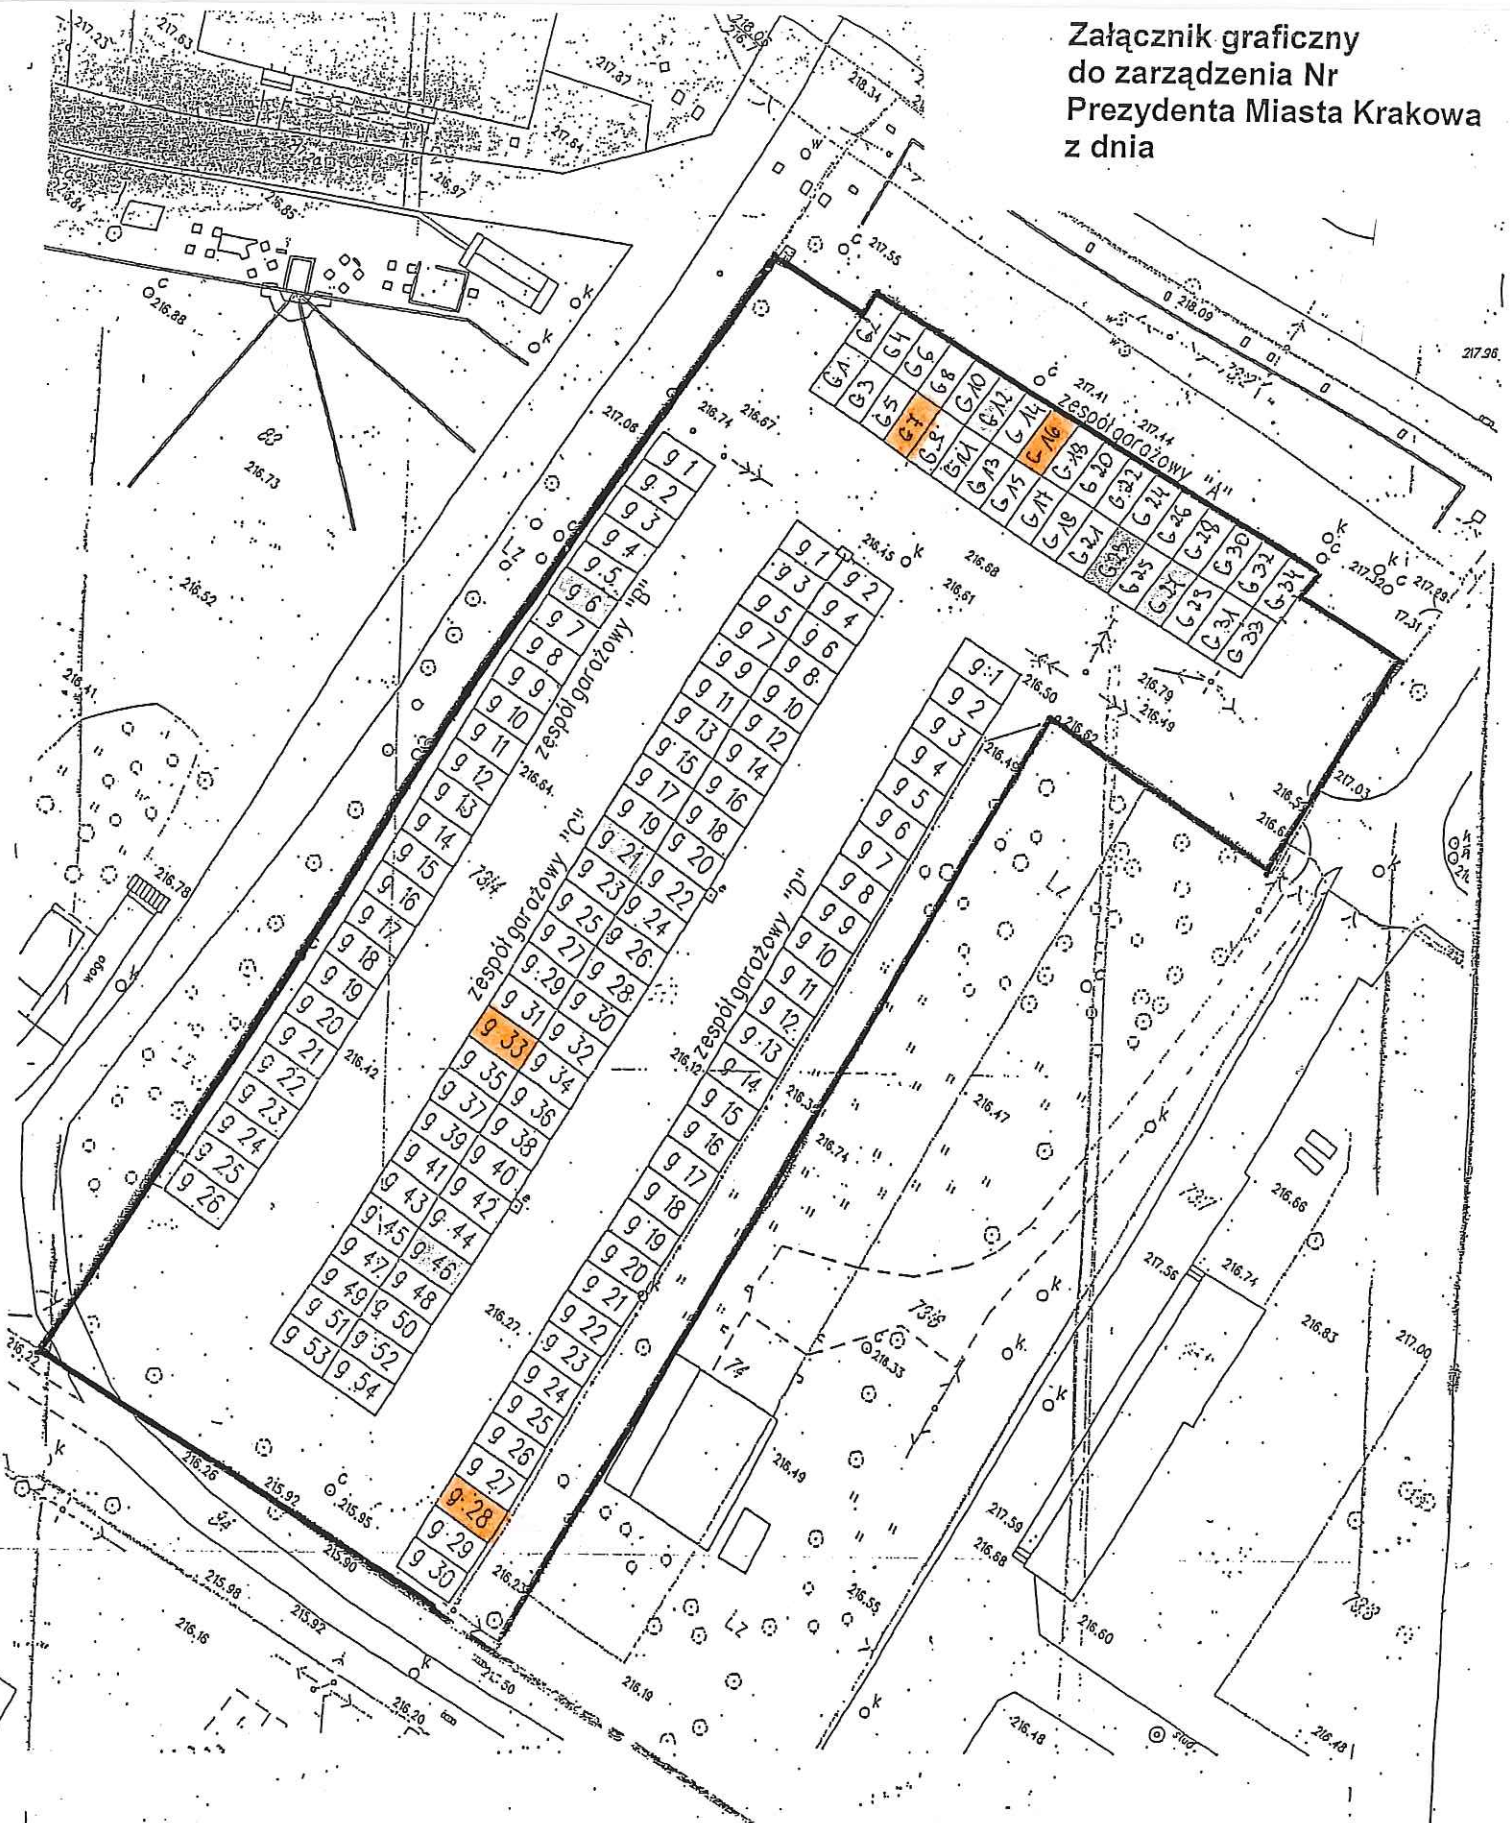

Część działki nr 73/4 obręb 42-Nowa Huta przeznaczona do wydzierzawienia na cele:

DYREKTOR WYDZIAŁU

Maria Witek

Wobrowa

 garaże

■ droga dojazdowa /udział wynoszący 4/144 w części tj. 0,4041 ha działki nr 73/4/

Skala 1:1408