


Skala 1 : 1000

Załącznik graficzny  
do zarządzenia Nr  
Prezydenta Miasta Krakowa  
z dnia

mapa przygotowana  
Internetowego Serwera Dany

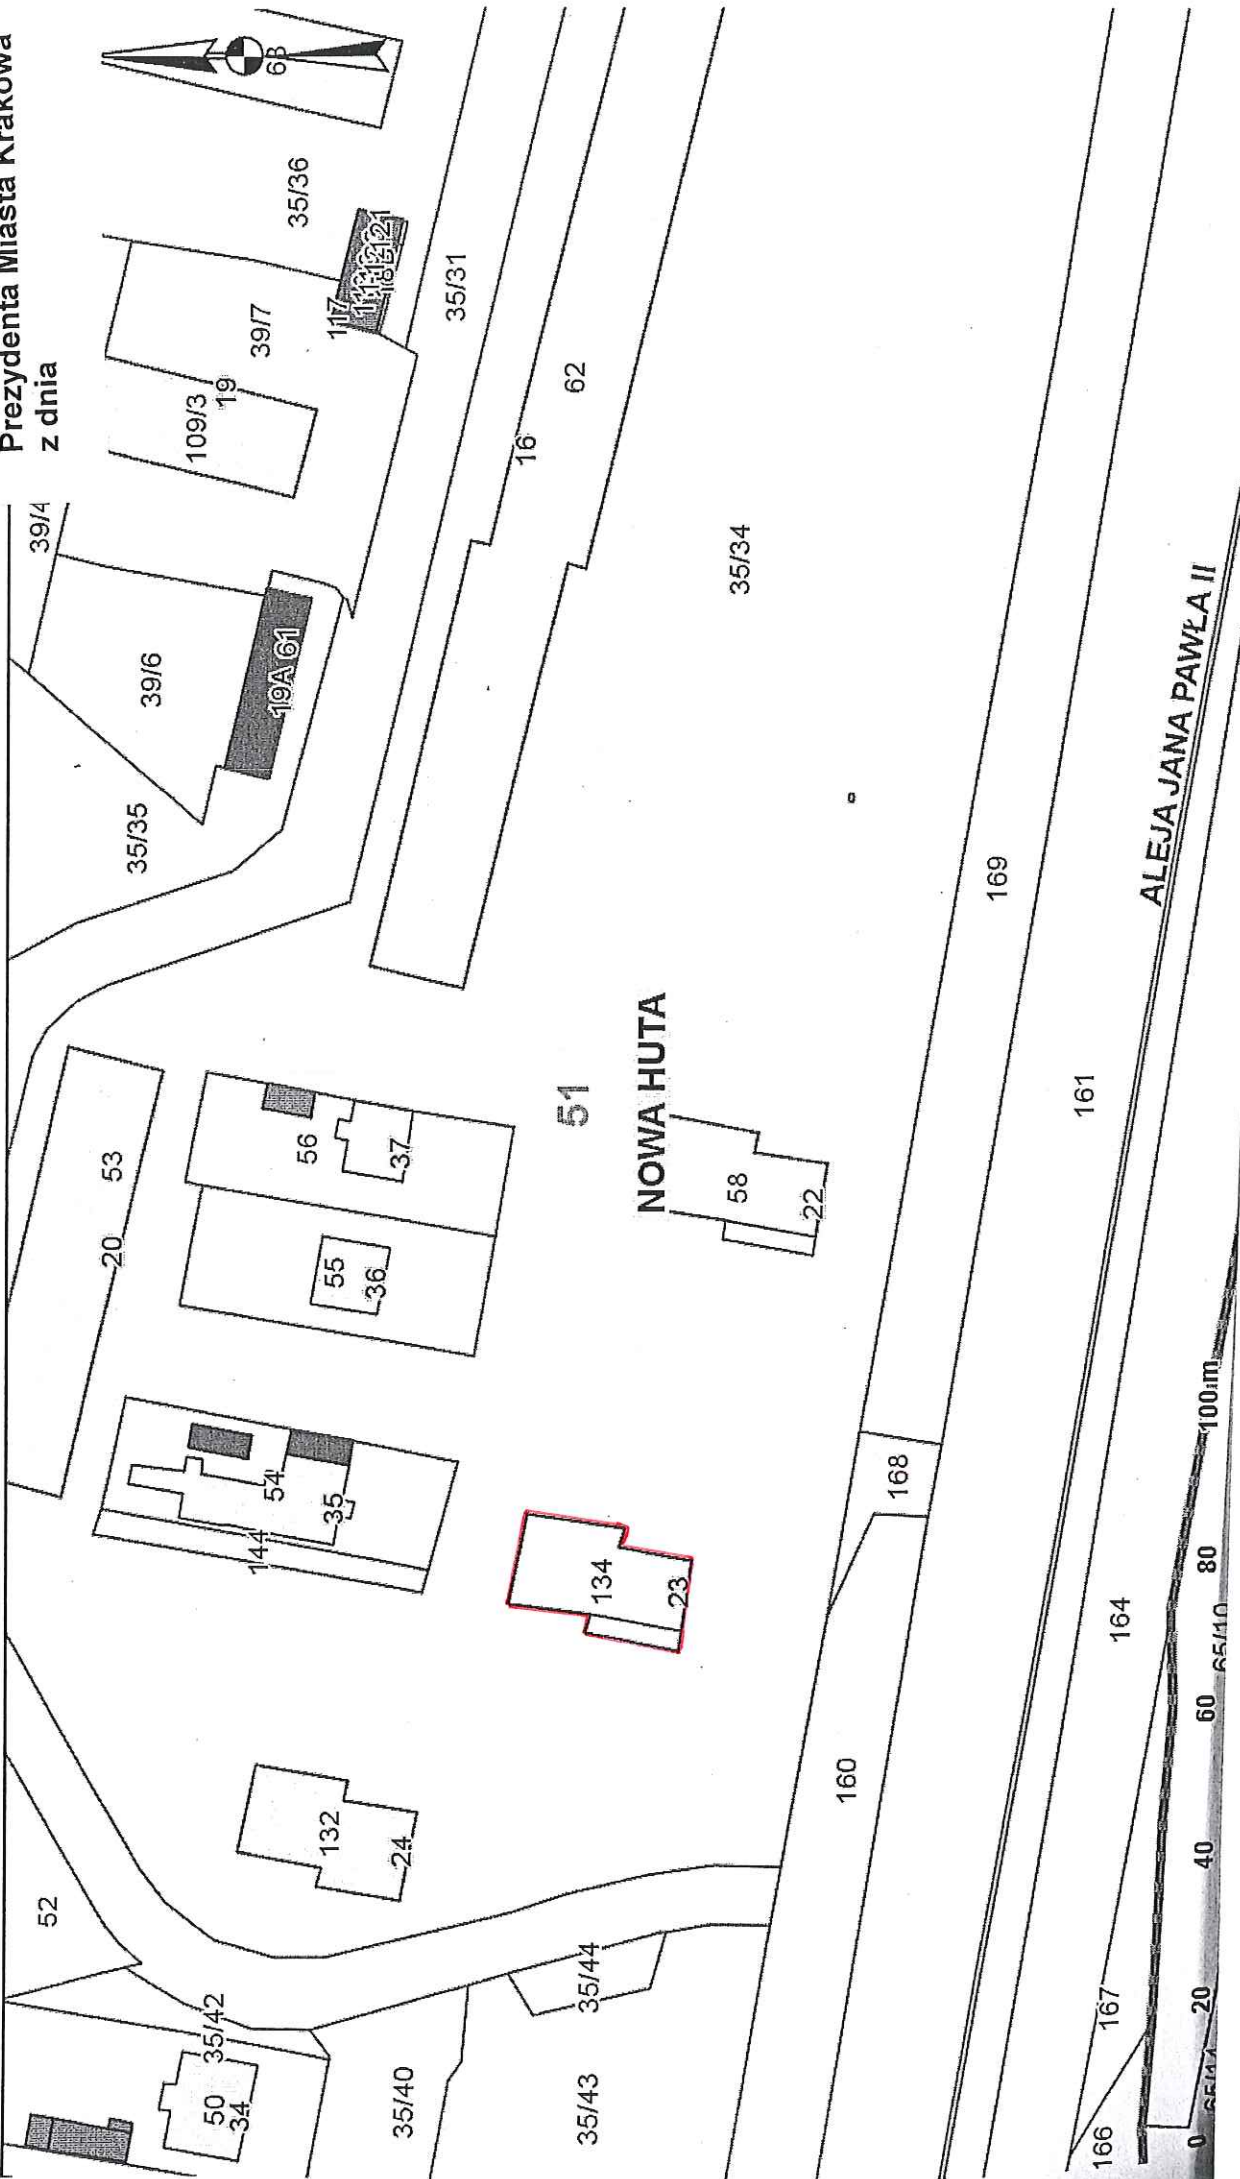

— Teren przeznaczony do wydzierżawienia na cel warstwa dociepleniowa  
 Krystyna Dziwiska  
 11.08.19

Z-ca DYREKTORA WYDZIAŁU

geodezyjne i kartograficzne oraz udzielanie informacji, a także za

84PLUSARH141689acc86e5191276d29c