


Załącznik graficzny do zarządzenia nr
Prezydenta Miasta Krakowa z dnia

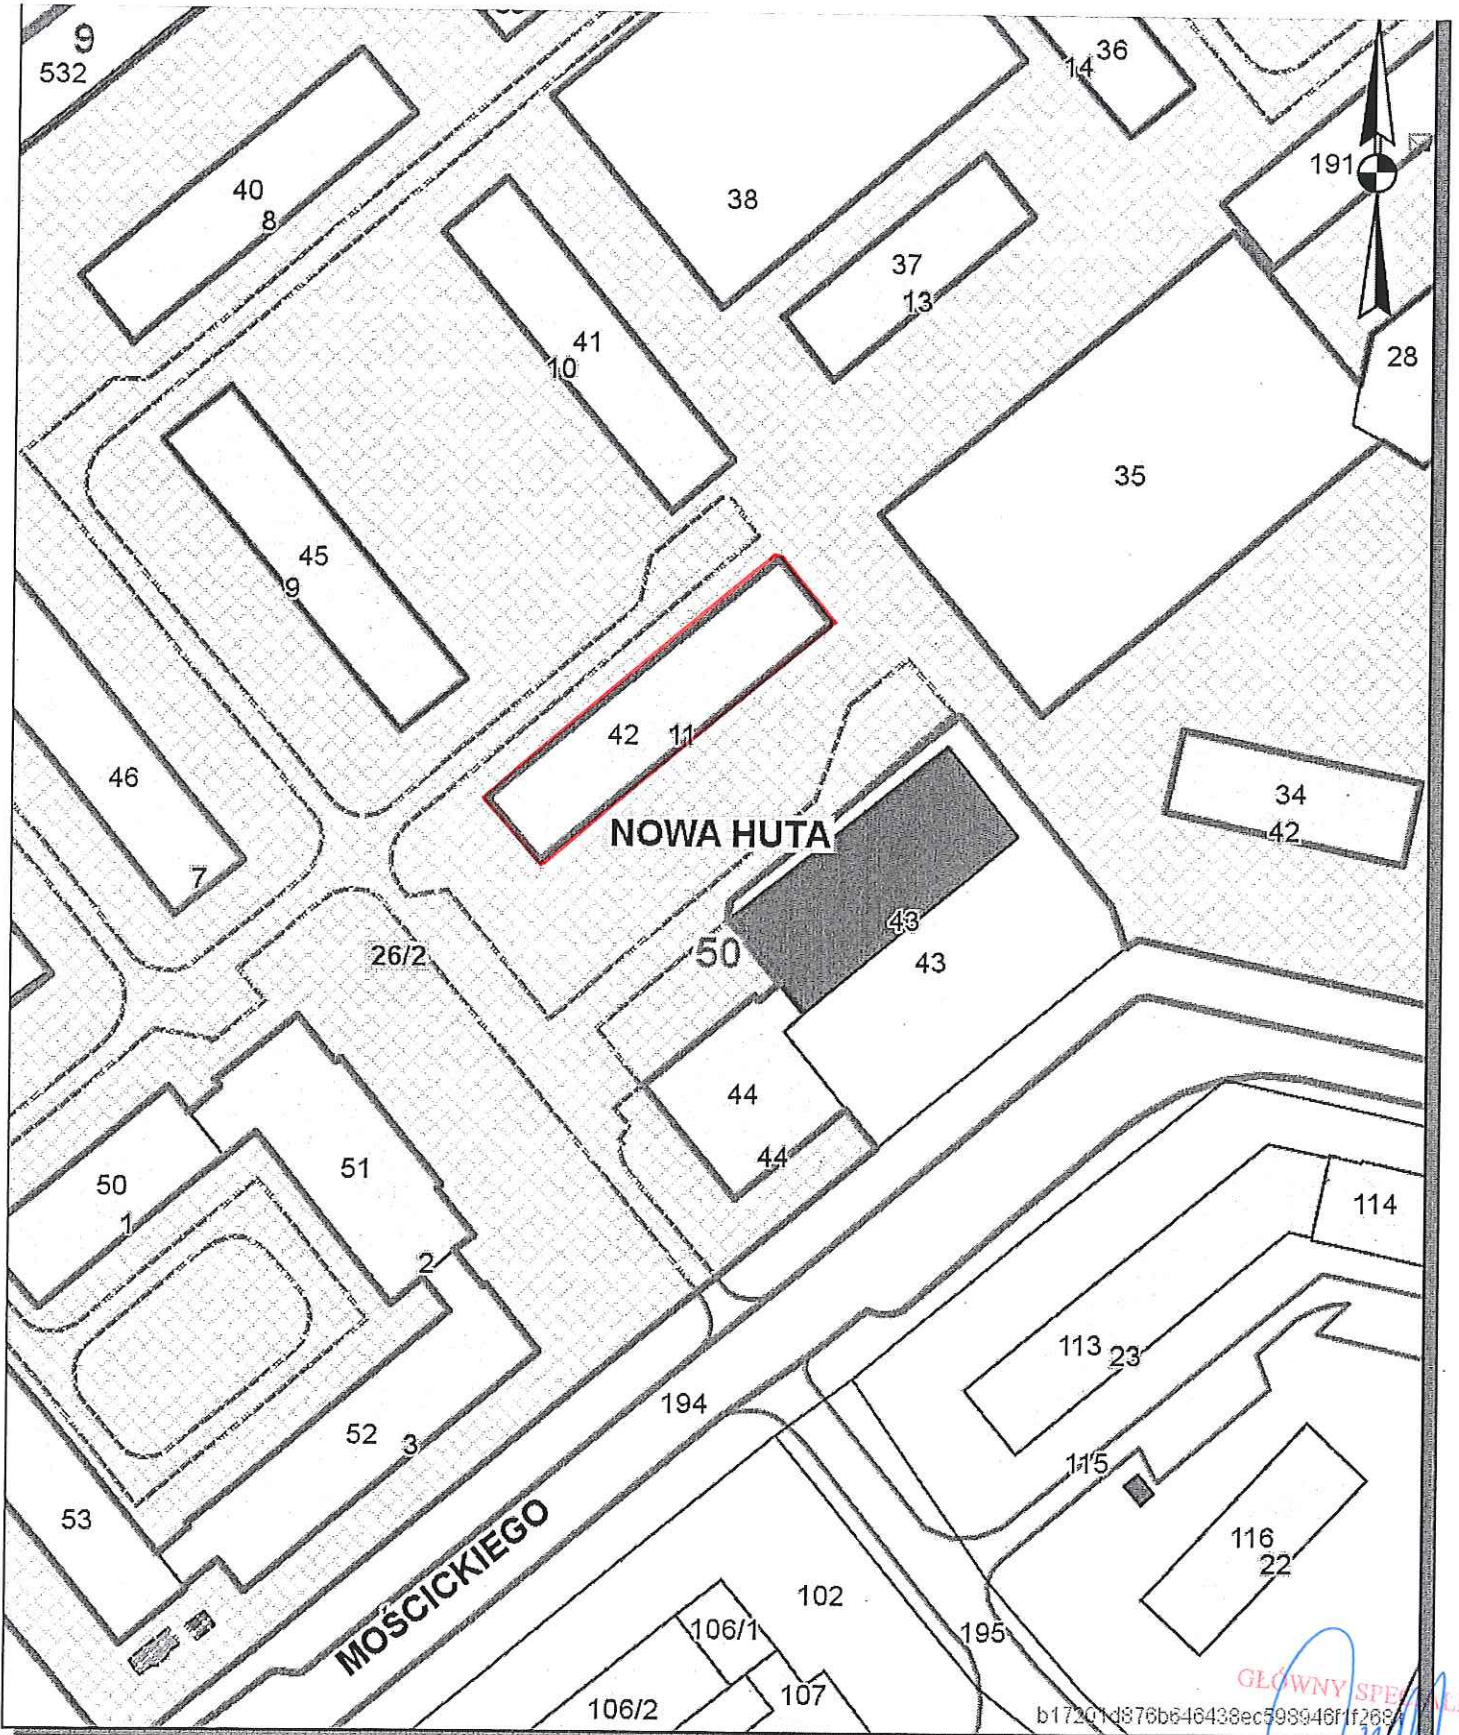

Teren przeznaczony do wydzierzawienia na cel warstwa dociepleniowa

skala 1:1000

Krzysztof Dębski

GŁÓWNY SPECJALISTA
Elżbieta Dębska
12.08.19
INSPEKTOR
Joanna Kłosińska
70814