


Skala 1 : 250

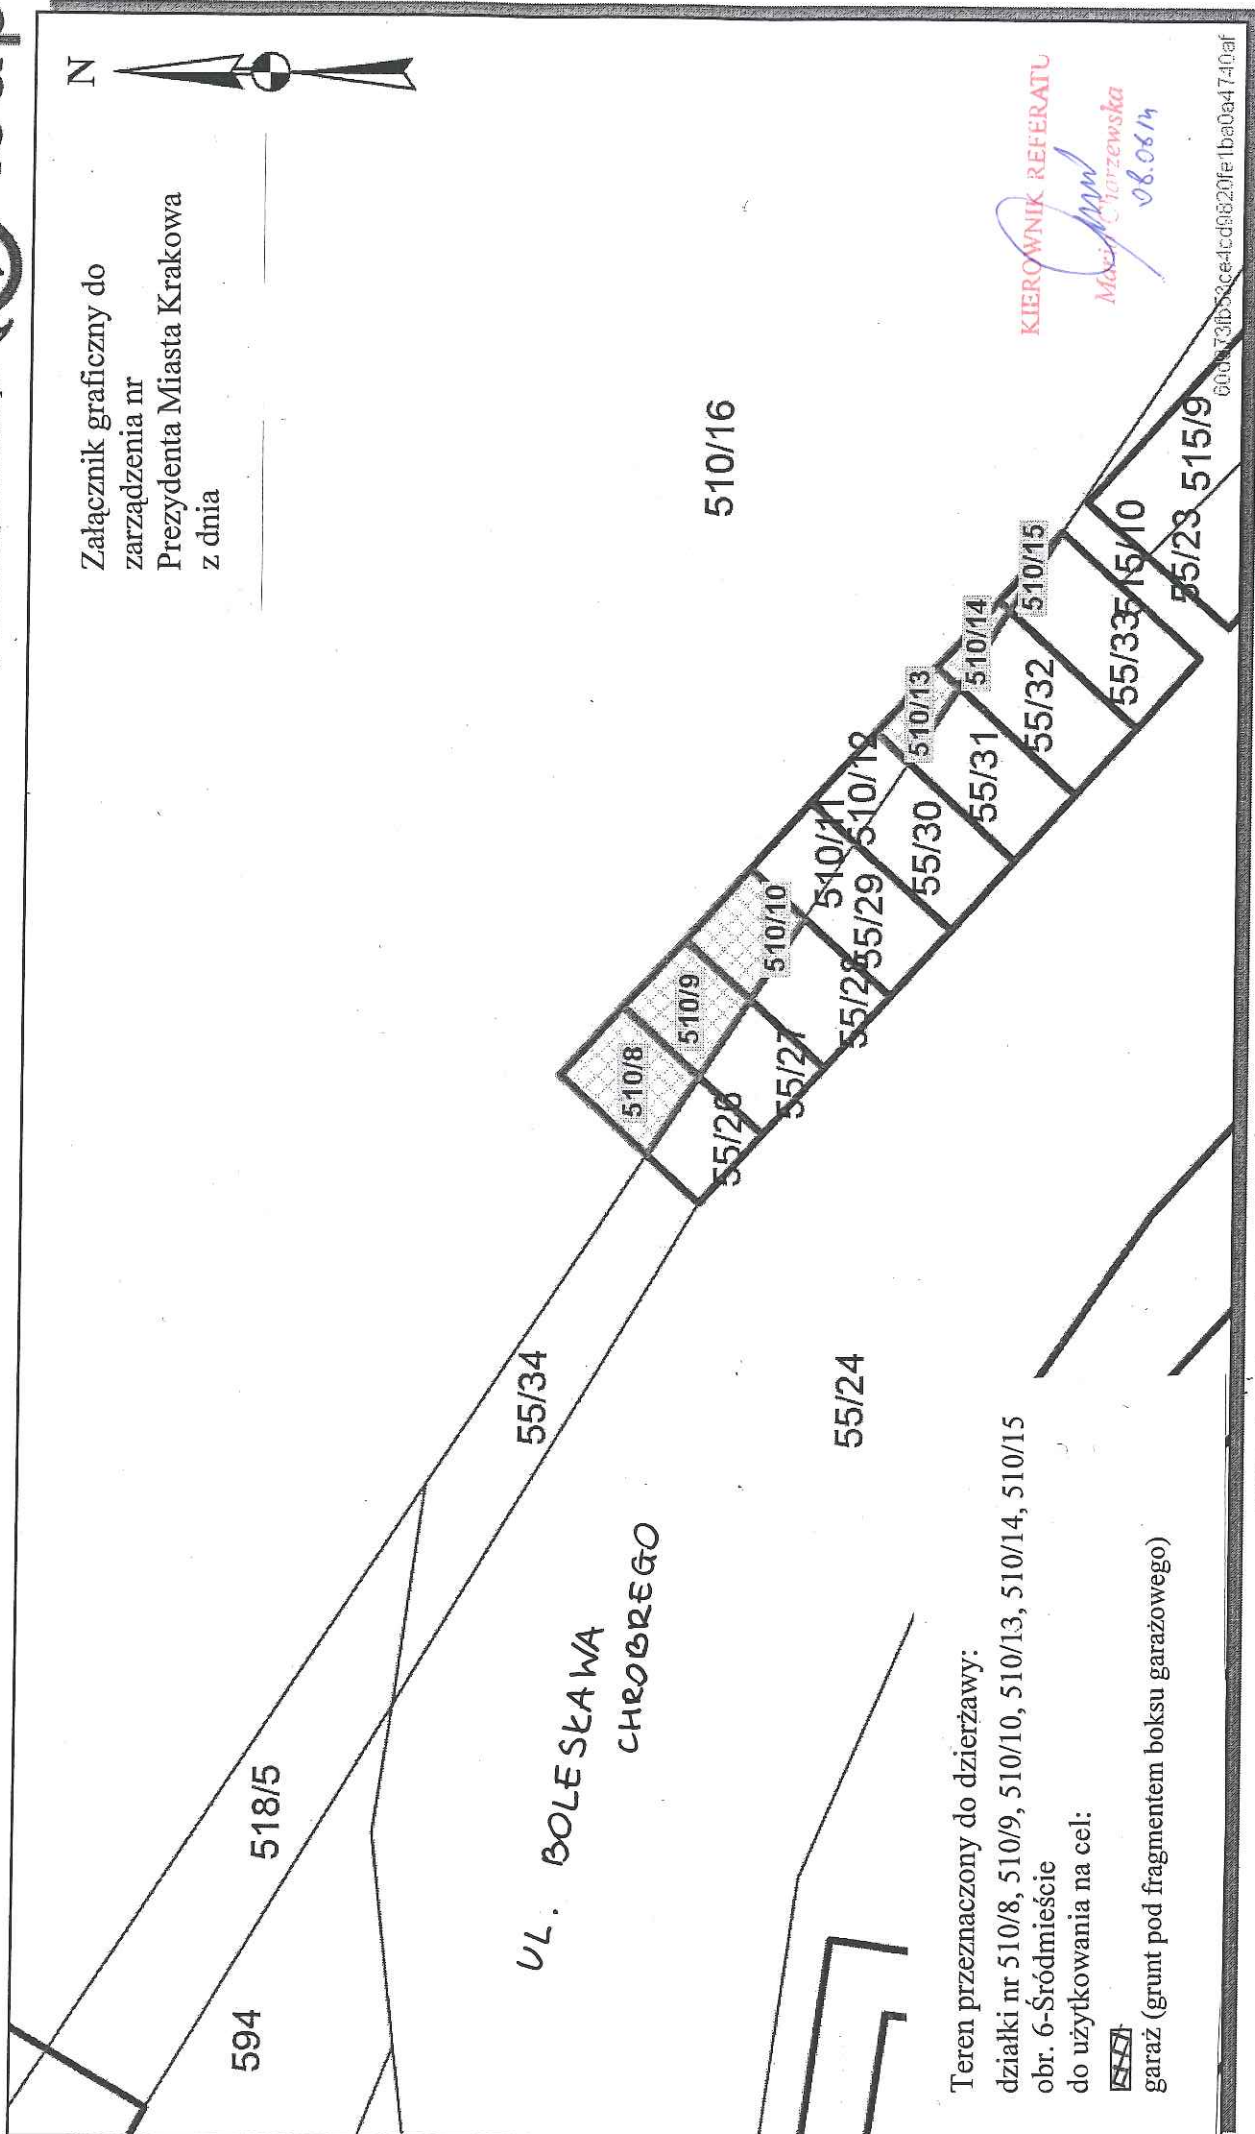

mapa przygotowana przy użyciu
Internetowego Serwera Danych Przestrzennych

Załącznik graficzny do
zarządzenia nr
Prezydenta Miasta Krakowa
z dnia



Teren przeznaczony do dzierżawy:
działki nr 510/8, 510/9, 510/10, 510/13, 510/14, 510/15
obr. 6-Śródmieście
do użytkowania na cel:
~~garaż~~
garaż (grunt pod fragmentem boksu garażowego)

KIEROWNIK REFERATU
Marek Chęciński
08.08/14

Udostępniane informacje nie są dokumentami w postępowaniach administracyjnych i innych.
Dokumenty należy zamawiać w Wydziale Geodezji co podlega opłatom zgodnie z rozporządzeniem z dnia 19 lutego 2004r. w sprawie wysokości opłat za czynności geodezyjne i kartograficzne oraz udzielenie informacji, a także za wykonywanie wyrysów i wypisów z operatu ewidencyjnego (Dz.U. Nr 37 poz.333).

Wydruk sporządzony przez smoronską (FILIPOWSKA JOANNA, Wydział Skarbu Miasta), 2014.08.01 16:55:34

Z-ca DYREKTORA WYDZIAŁU
14.08.14
Joanna Filipowska
14.08.2014 r.

0000731B33ce4cd820fe1ba0a4740af