


Załącznik graficzny do zarządzenia nr
Prezydenta Miasta Krakowa z dnia

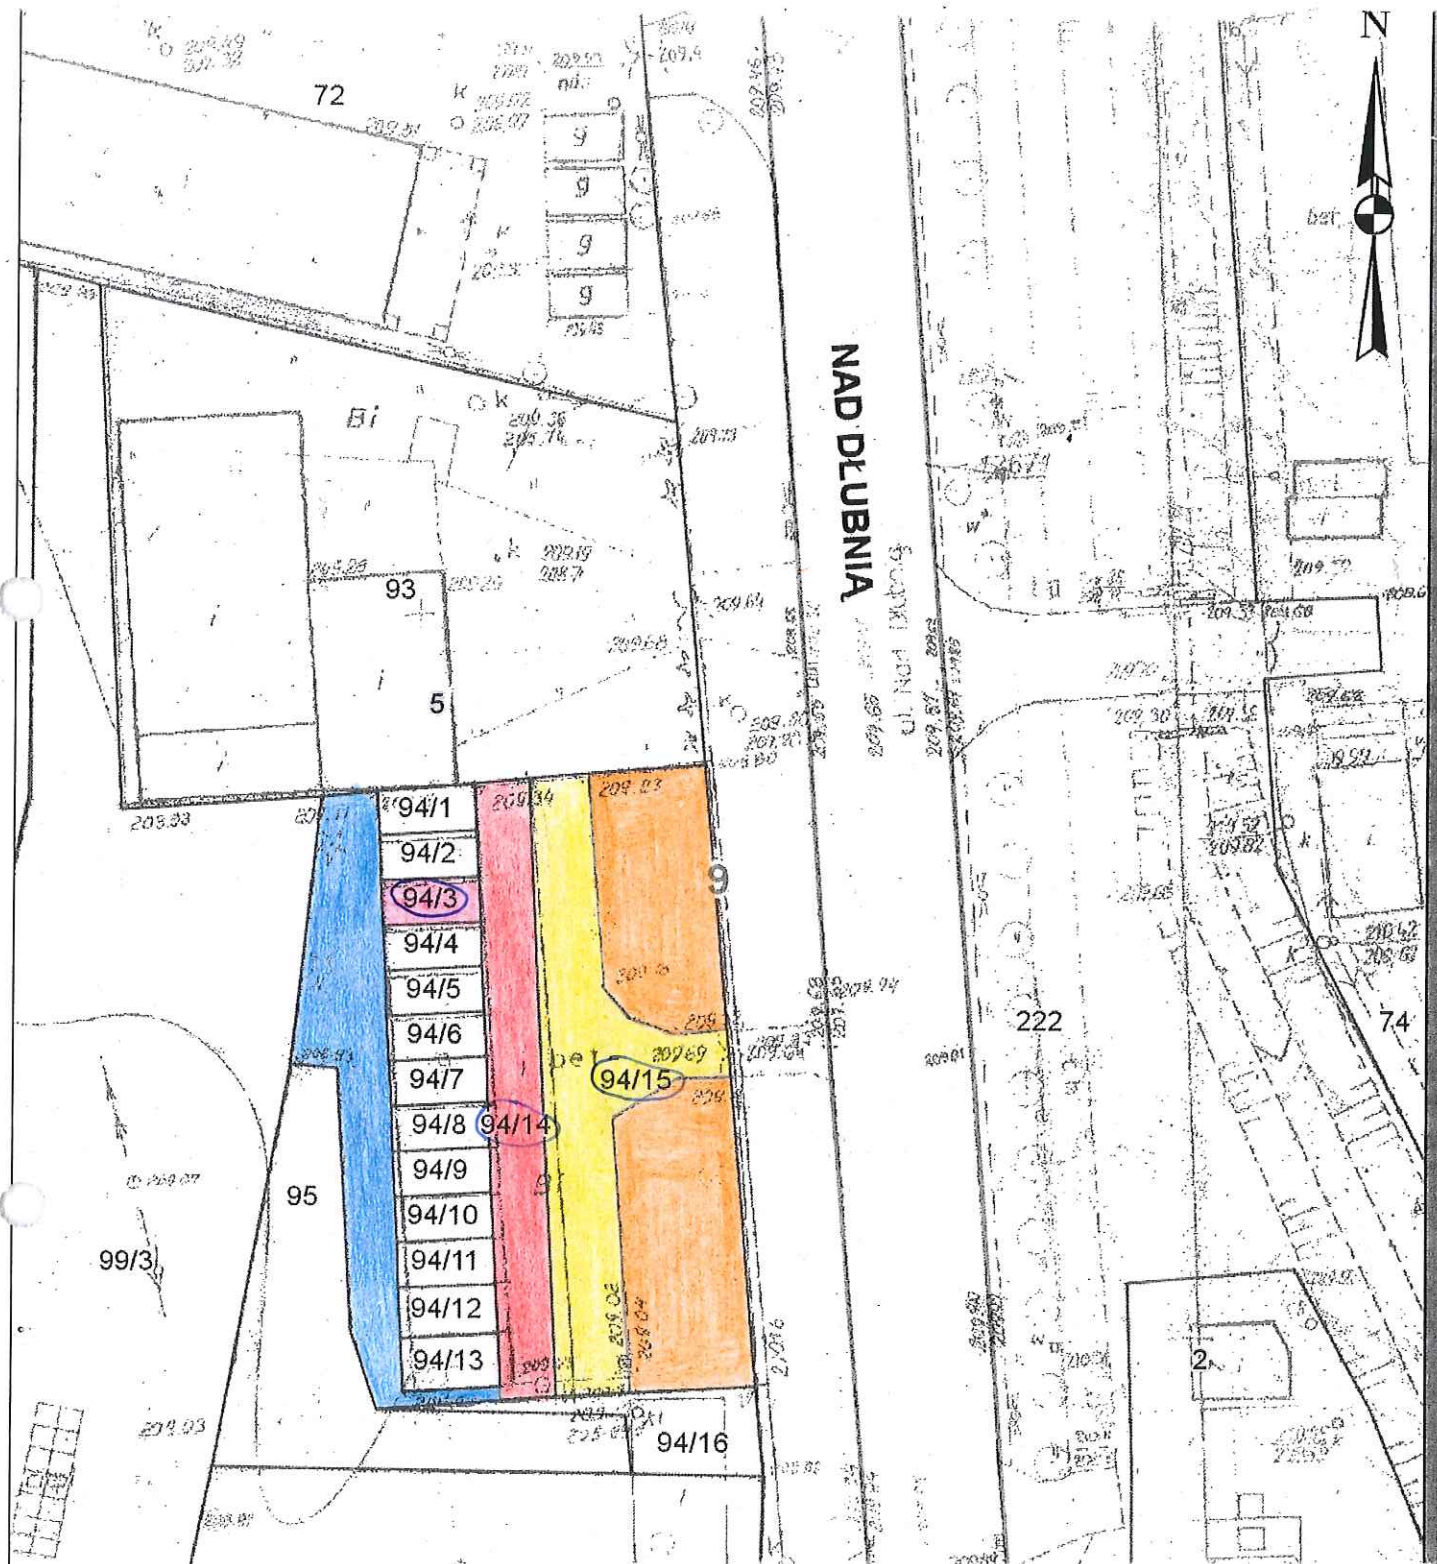

Teren przeznaczony do wydzierżawienia:

- działka nr 94/3 na cel: garaż
- udział 1/13 w części działki nr 94/14 na cel: zielen
- udział 1/13 w części działki nr 94/14 na cel: droga dojazdowa
- udział 1/13 w części działki nr 94/15 na cel: zielen
- udział 1/13 w części działki nr 94/15 na cel: droga dojazdowa

INSPEKTOR

Joanna Klozińska
660815

Z-ca DYREKTORA WYDZIAŁU

21.02.2014
Krystyna Dworakowska
skala 1:500