


Skala 1 : 1000



mapa przygotowana przy użyciu
Internetowego Serwera Danych Przestrzennych

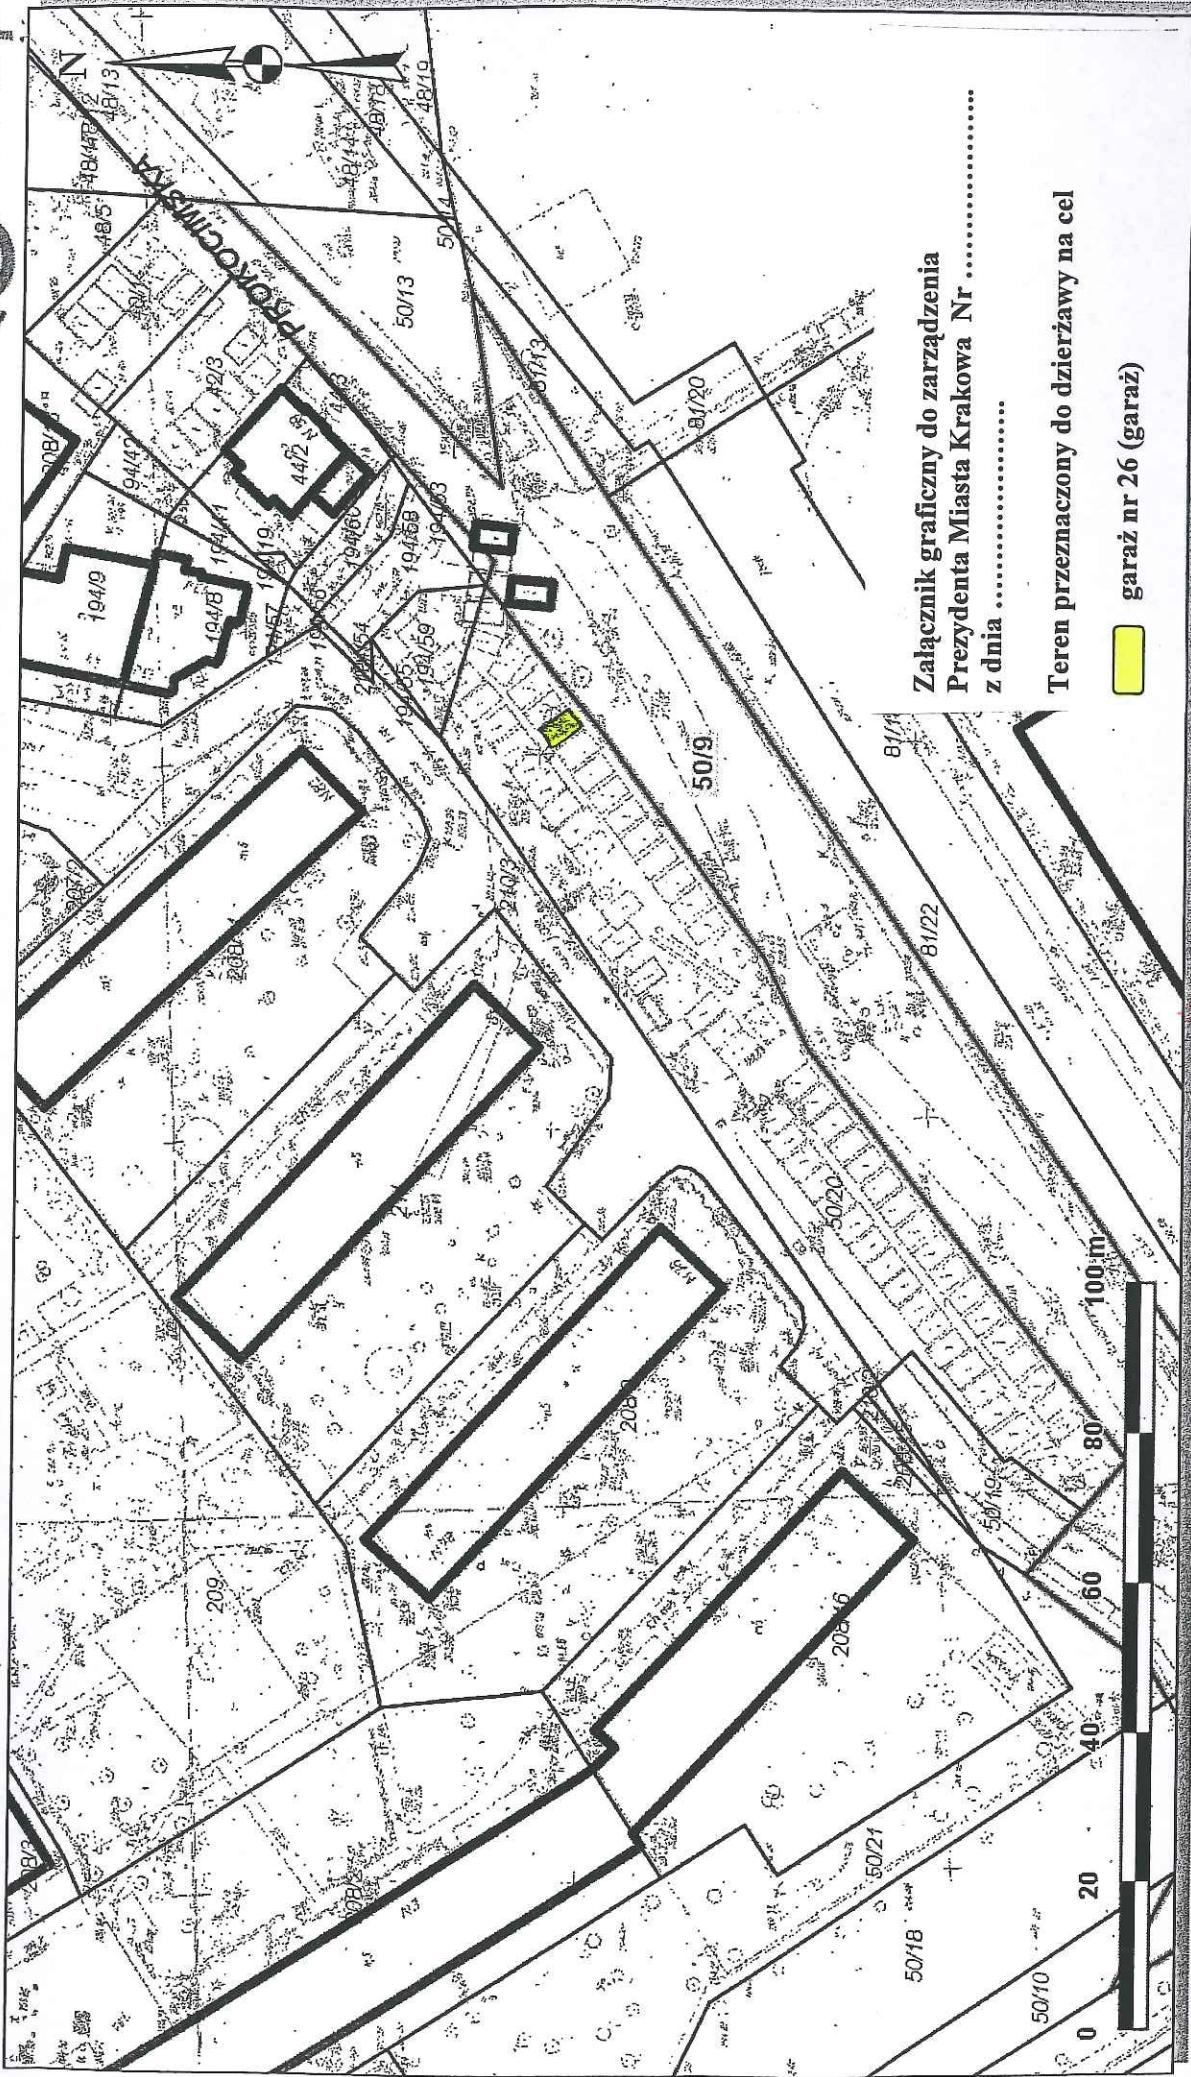

Załącznik graficzny do zarządzenia
Prezydenta Miasta Krakowa Nr
z dnia

Teren przeznaczony do dzierzawy na cel

garaż nr 26 (garaż)

Dostępne informacje nie są dokumentami w postępowaniach administracyjnych i innych.
Udostępniane informacje nie są dokumentami w postępowaniach administracyjnych i innych.
Dokumenty należą zamawiać w Wydziale Geodezji co podlega opatom zgodnie z rozporządzeniem z dnia 19 lutego 2004r. w sprawie wysokości opłat za czynności geodezyjne i kartograficzne oraz udzielanie informacji, a także za wykonywanie wyrysów i wypisów z operatu ewidencynego (Dz.U. Nr 37 poz.333).

Wydruk sporządzony przez slipko (ŚLIPKO SYLWIA), Wydział Skarbu Miasta, 2014.03.27 11:07:51 ALU

Maria Charzewska
Sylwia Trembecka
Sylwia Ślipko

WYDZIAŁU
Skarbu Miasta
Województwa Małopolskiego