





Załącznik graficzny do zarządzenia nr
Prezydenta Miasta Krakowa z dnia

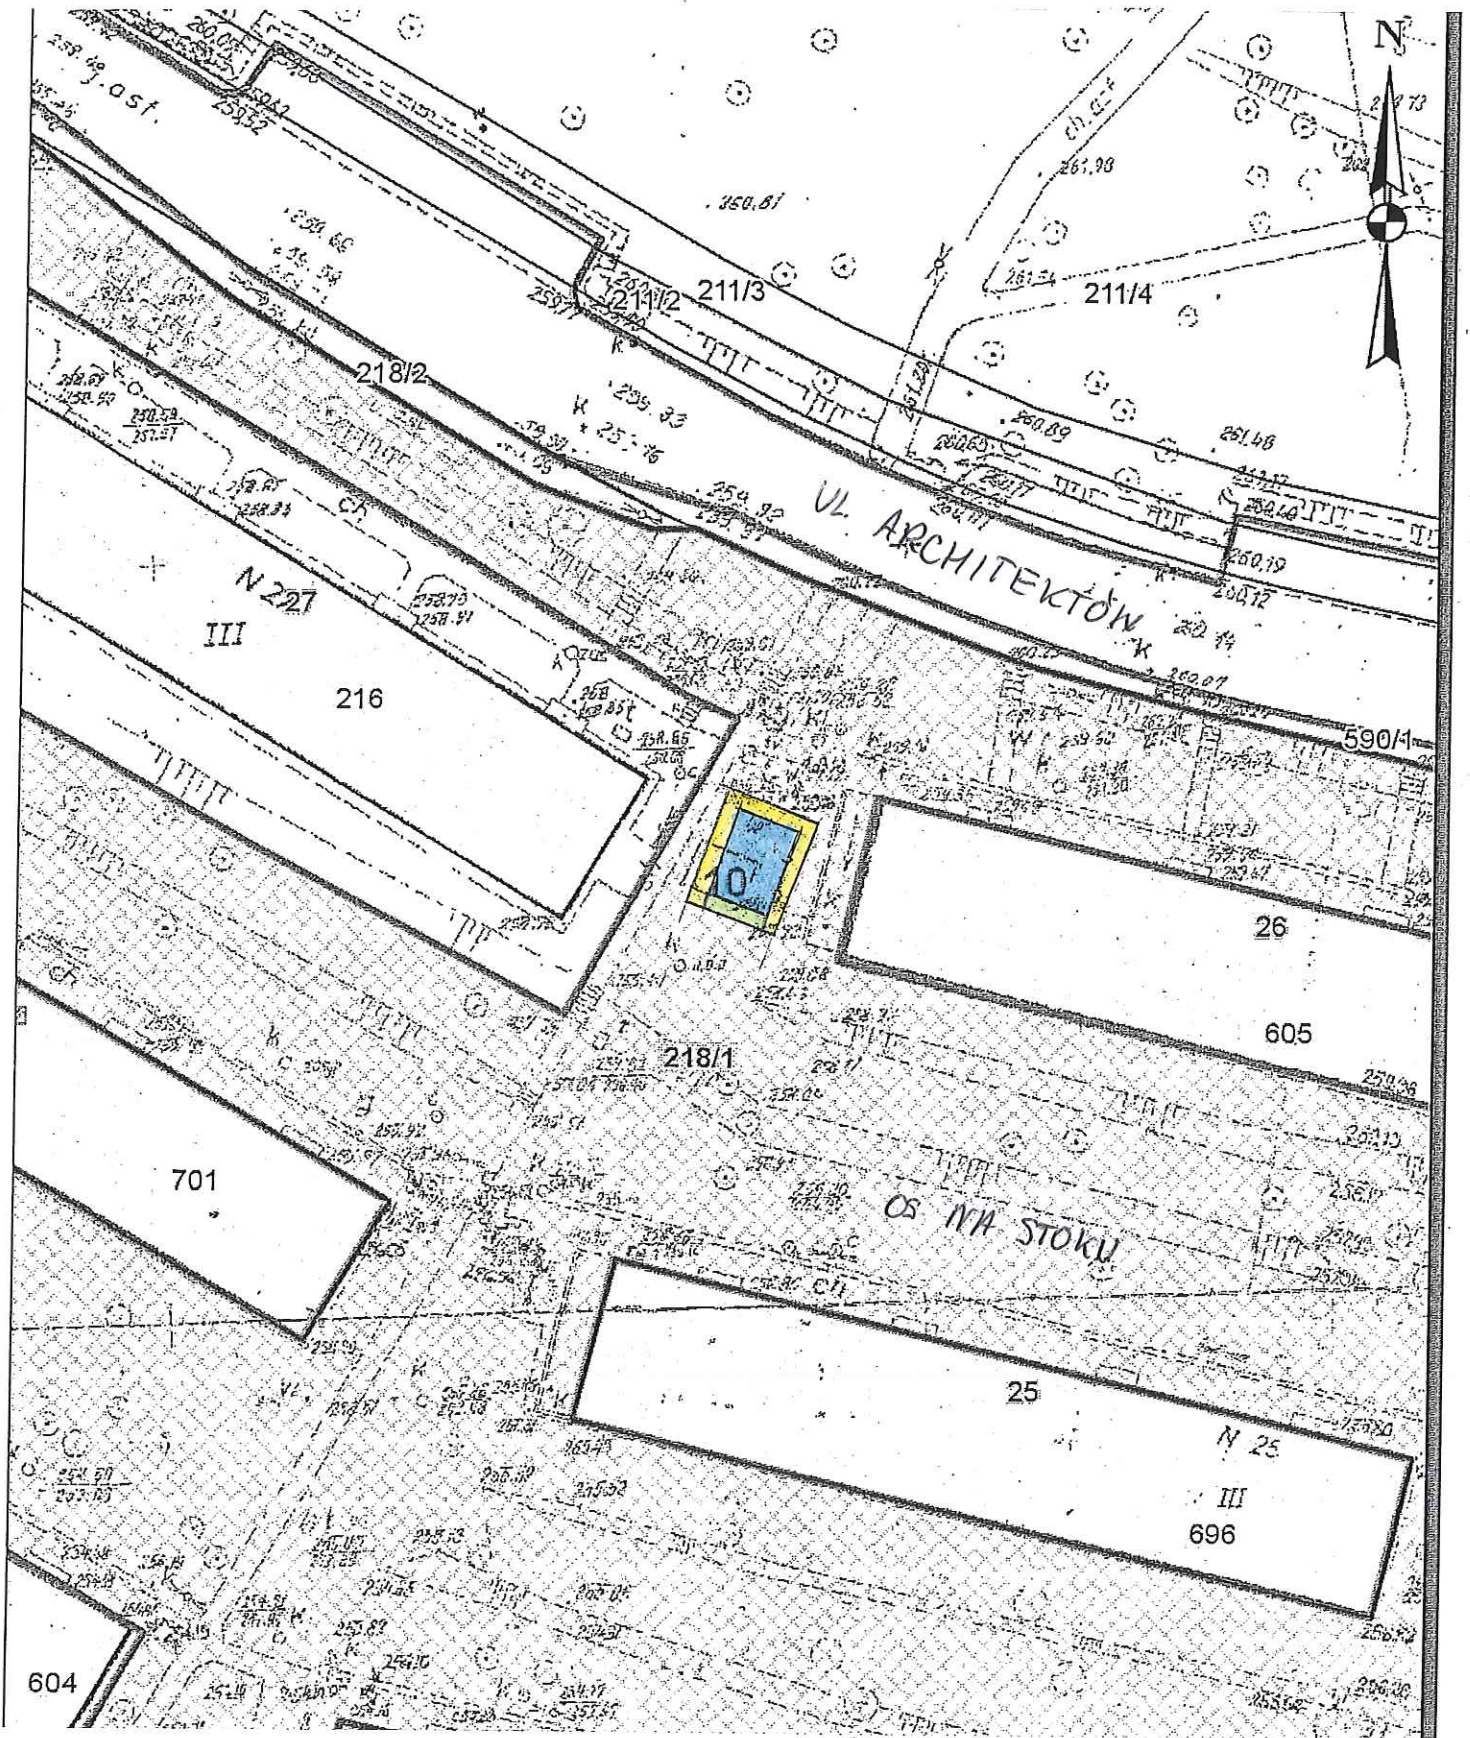

Teren przeznaczony do wydzierżawienia na cele:

-  wiata śmietnikowa wraz z okapem
-  zieleń ostonowa/rolniczy do 1000 m² włącznie
-  dojście

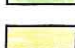skala 1:500