

455/55/1
MAPA EWIDENCYJNA
 województwo: małopolskie
 powiat: M. Kraków
 jedn. ewid.: Krowodrza
 obręb: 6
 nr działki: 142/1
 sekcja: 7.125.11.01.1
 arkusz mapy w KUL: 970A2
 skala: 1:1000
 układ współrzędnych 2000
 stan na dzień: 11.12.2013
 wykonano przez: Worobjow Piotr

PREZYDENT MIASTA KRAKOWA
 Główny Ośrodek Dokumentacji Geodezyjnej i Kartograficznej
 31-526 Kraków, ul. Grunwaldzka 8

Reprodukcja, rozpowszechnianie i rozpraszanie niniejszego dokumentu wymaga zezwolenia, o którym mowa w art. 18 ustawy z dnia 27 maja 1989 r. Prawo geodezyjne i kartograficzne. (Dz. U. z 2010 r. Nr 193, poz. 1287 z późn. zm.)


Załącznik do Zarządzenia Nr
 Prezydenta Miasta Krakowa
 z dnia

SLUŻEBNOŚĆ PRZESYŁU

MPEC S.A. w Krakowie
 DZIAŁ TERENOWO-PRAWNY
 SAMODZIELNY EKONOMISTA
 mgr Tomasz Karas

PREZYDENT MIASTA KRAKOWA
 GD-06-2.6642

99.08.16
 DZIAŁ TERENOWO-PRAWNY
 SAMODZIELNY EKONOMISTA
 mgr Tomasz Karas

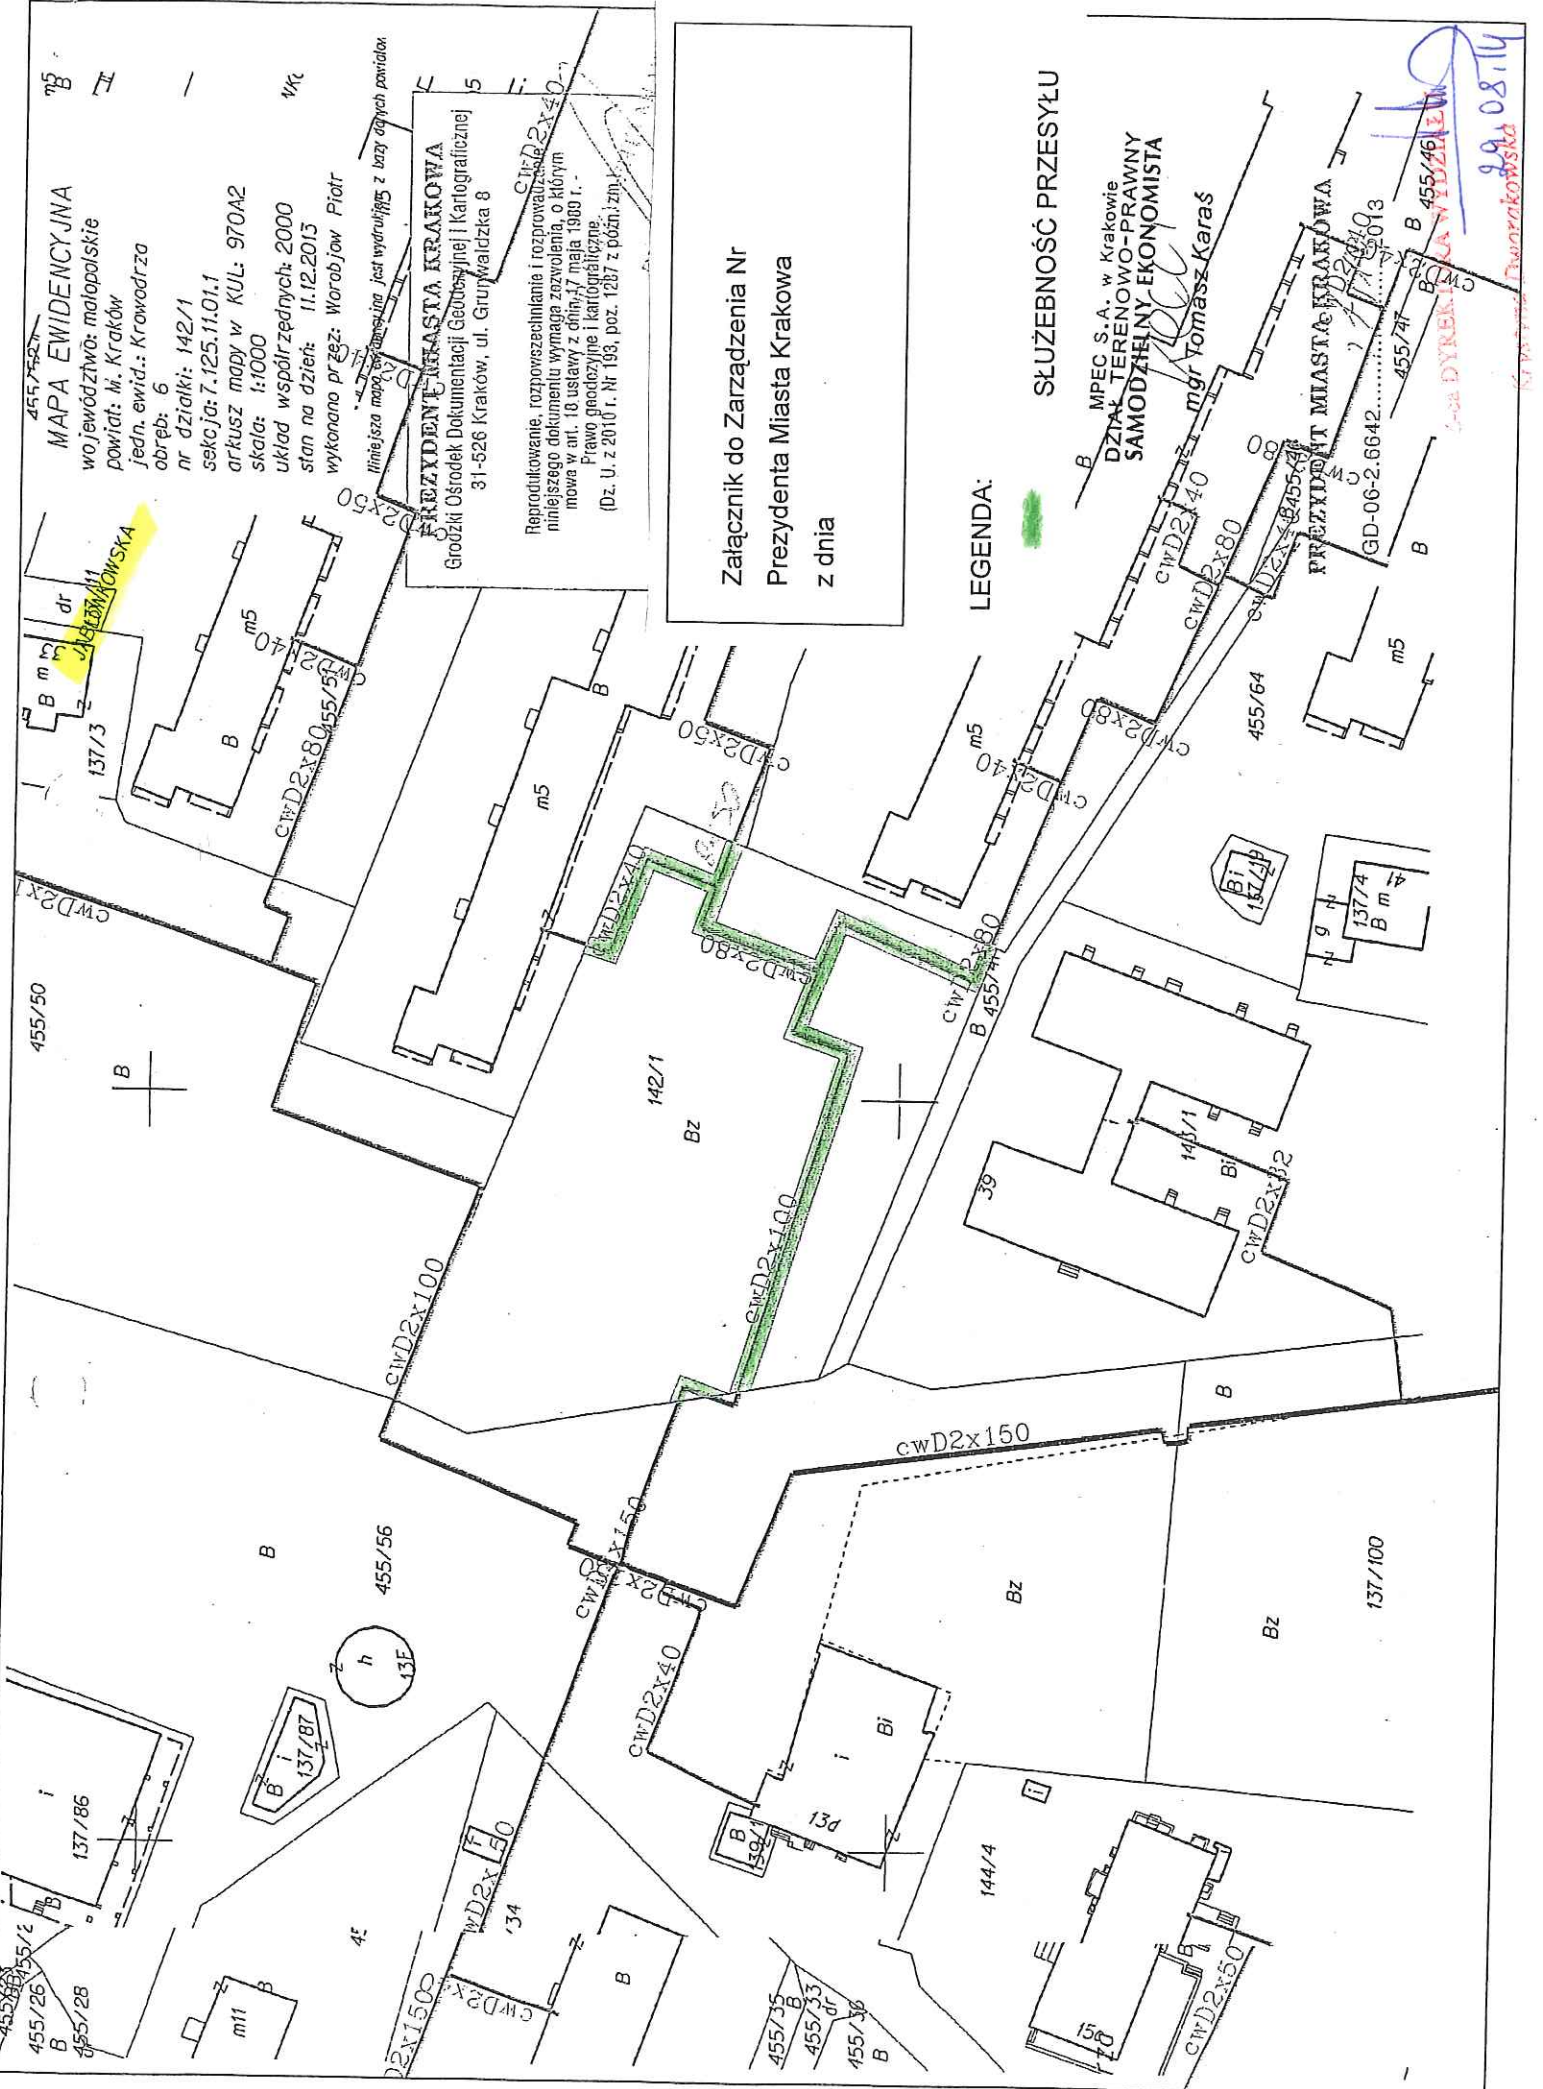

LEGENDA:

