


Skala 1 : 1000

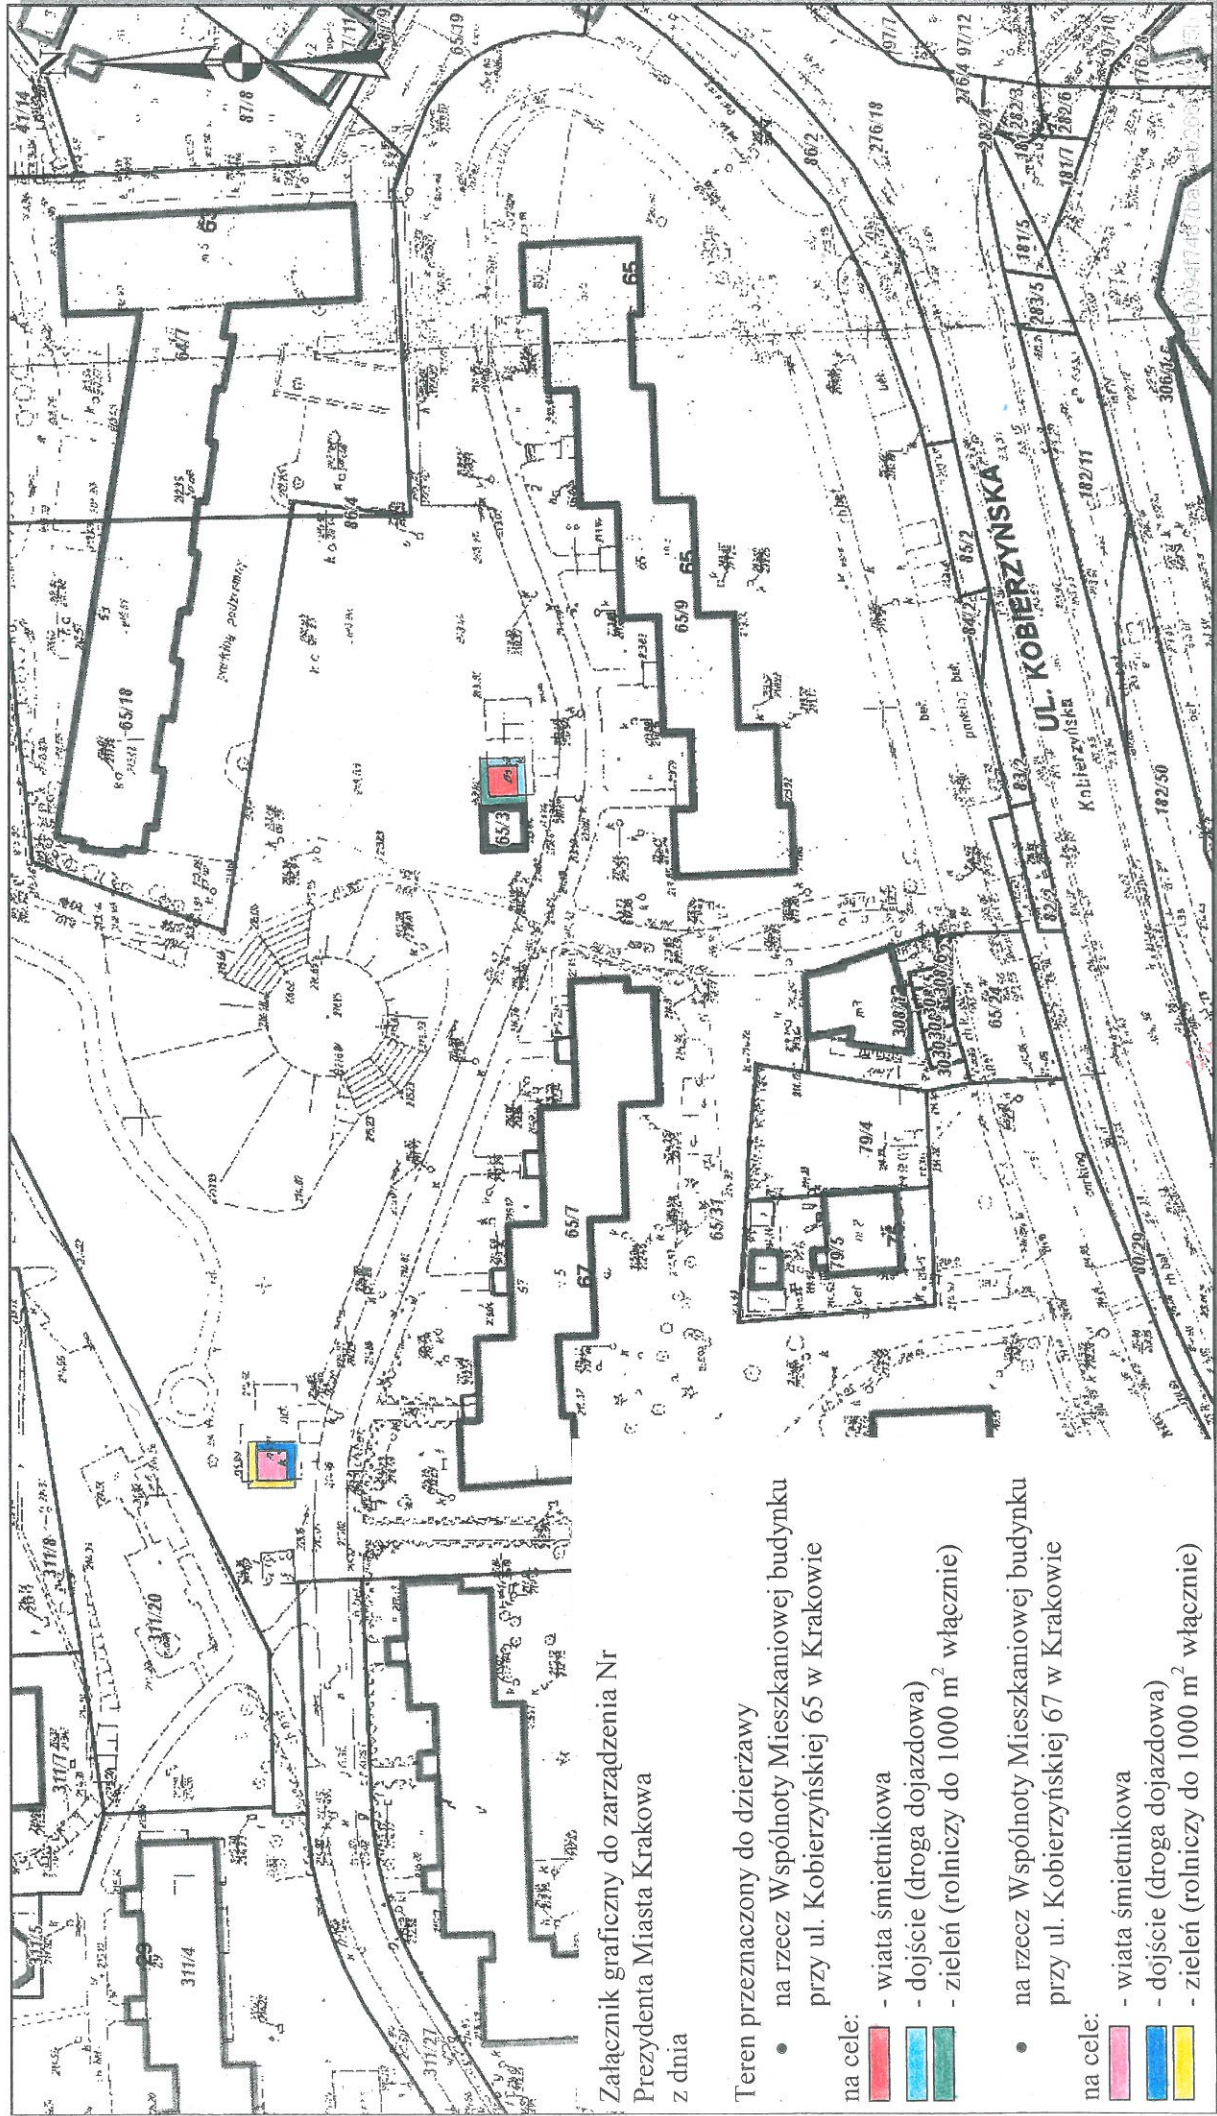

mapa przygotowana przy użyciu
Internetowego Serwera Danych Przestrzennych



Załącznik graficzny do zarządzenia Nr
Prezydenta Miasta Krakowa
z dnia

Teren przeznaczony do dzierżawy

- na rzecz Wspólnoty Mieszkaniowej budynku przy ul. Kobierzyńskiej 65 w Krakowie

na cele:

- wiaty śmietnikowa
- dojeżdżenie (droga dojazdowa)
- zieleni (rolniczy do 1000 m² włącznie)

- na rzecz Wspólnoty Mieszkaniowej budynku przy ul. Kobierzyńskiej 67 w Krakowie

na cele:

- wiaty śmietnikowa
- dojeżdżenie (droga dojazdowa)
- zieleni (rolniczy do 1000 m² włącznie)

Udostępniane informacje nie są dokumentami w postępowaniach administracyjnych i innych.
Dokumenty należy zamawiać w Wydziale Geodezji co podlega opłatom zgodnie z rozporządzeniem z dnia 19 lutego 2004r. w sprawie wysokości opłat za czynności geodezyjne i kartograficzne oraz udzielanie informacji, a także za wykonywanie wyrysów i wypisów z operatu ewidencyjnego (Dz.U. Nr 37 poz. 333).

Wydruk sporządzony przez grzybi (GRZYB LID/A, Wydział Skarbu Miasta), 2013.11.27 10:27:19

WYDZIAŁ
Geodezji i Kartografii
2013.11.27