


Załącznik graficzny do zarządzenia nr
Prezydenta Miasta Krakowa z dnia

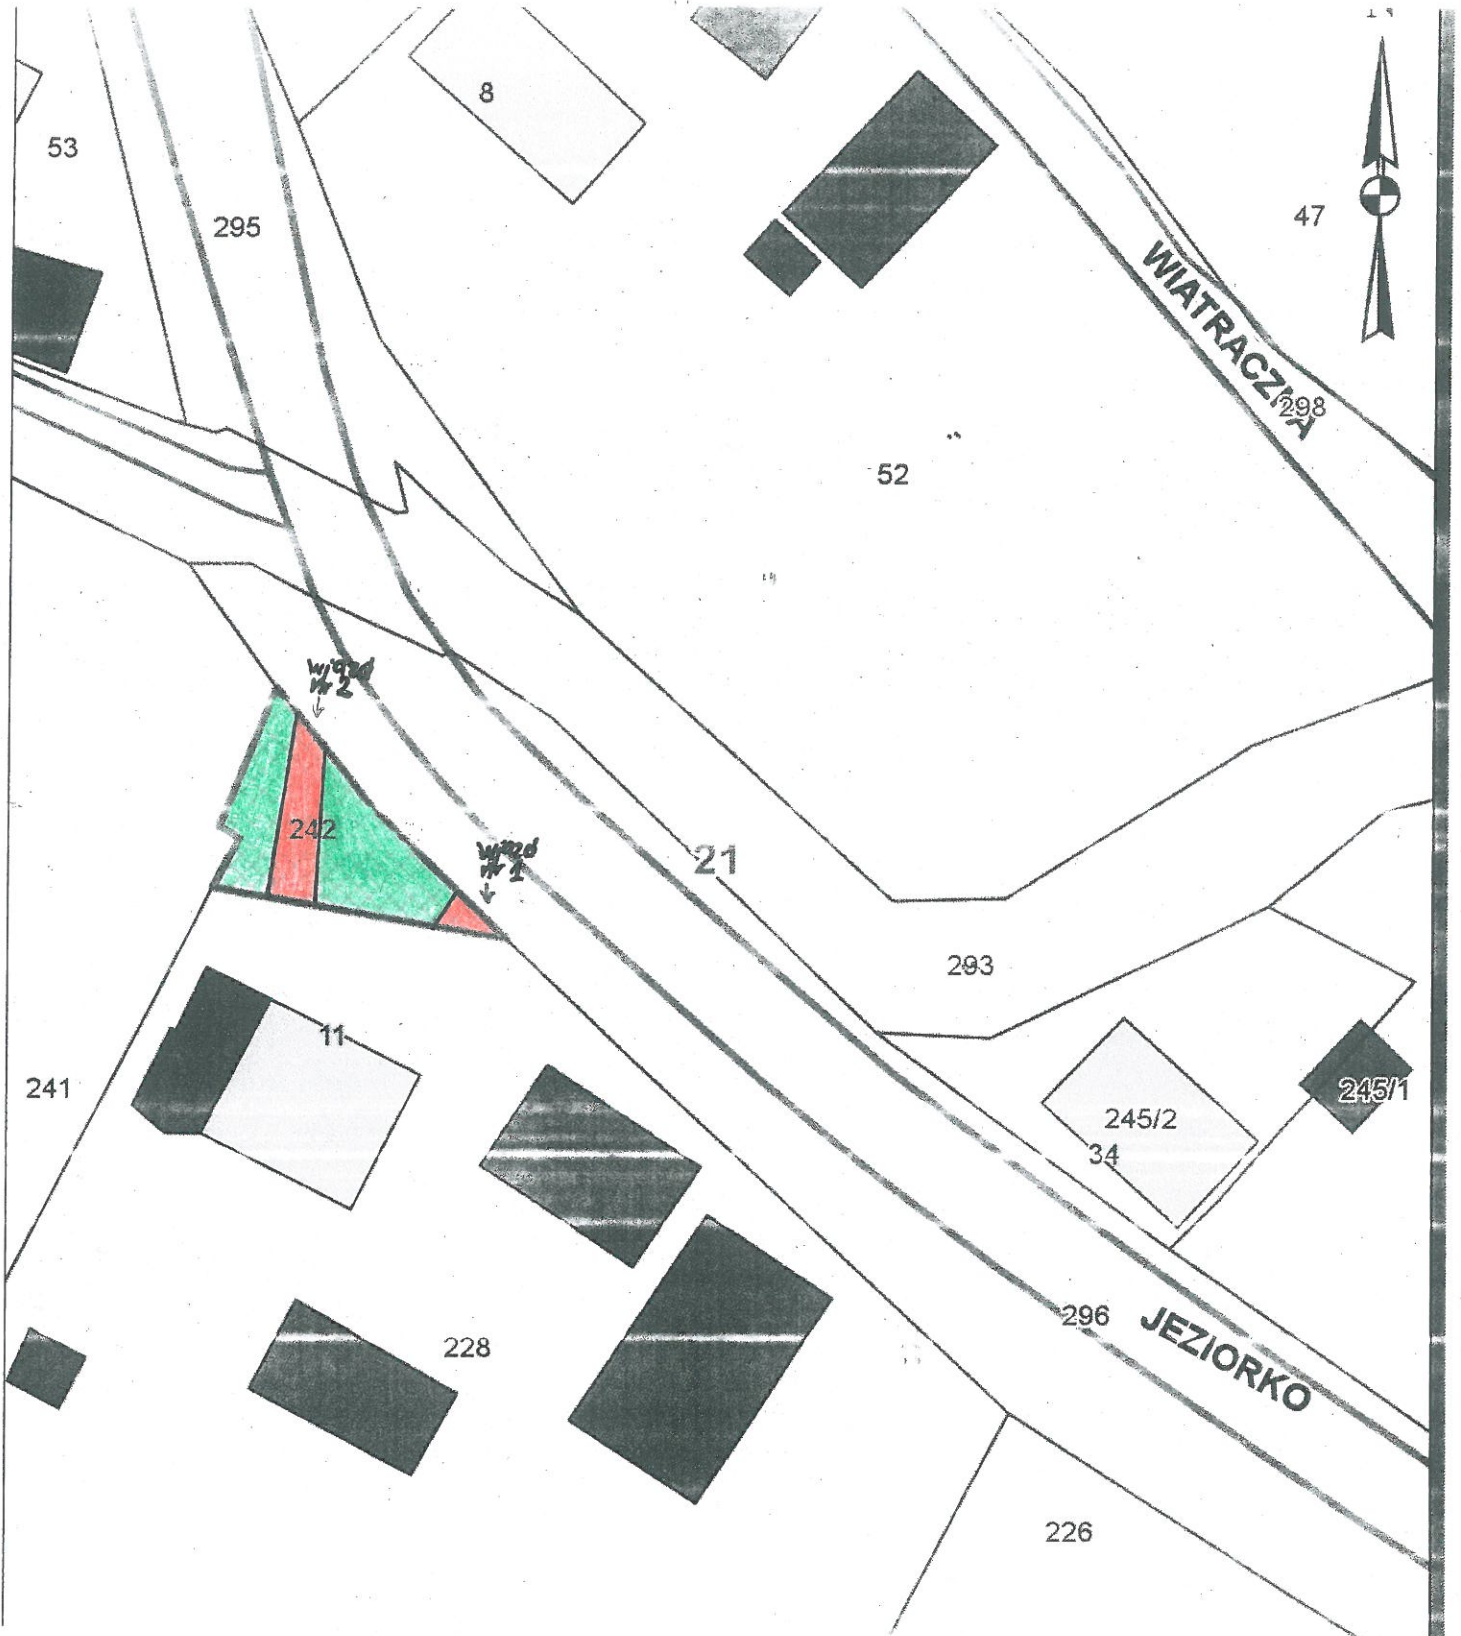

Teren przeznaczony do wydzierżawienia na cele:

-  droga dojazdowa/dojście
-  zieleń przydomowa

skala 1:500