

Załącznik do Zarządzenia Nr  
Prezydenta Miasta Krakowa  
z dnia

 


 
LEGENDA:

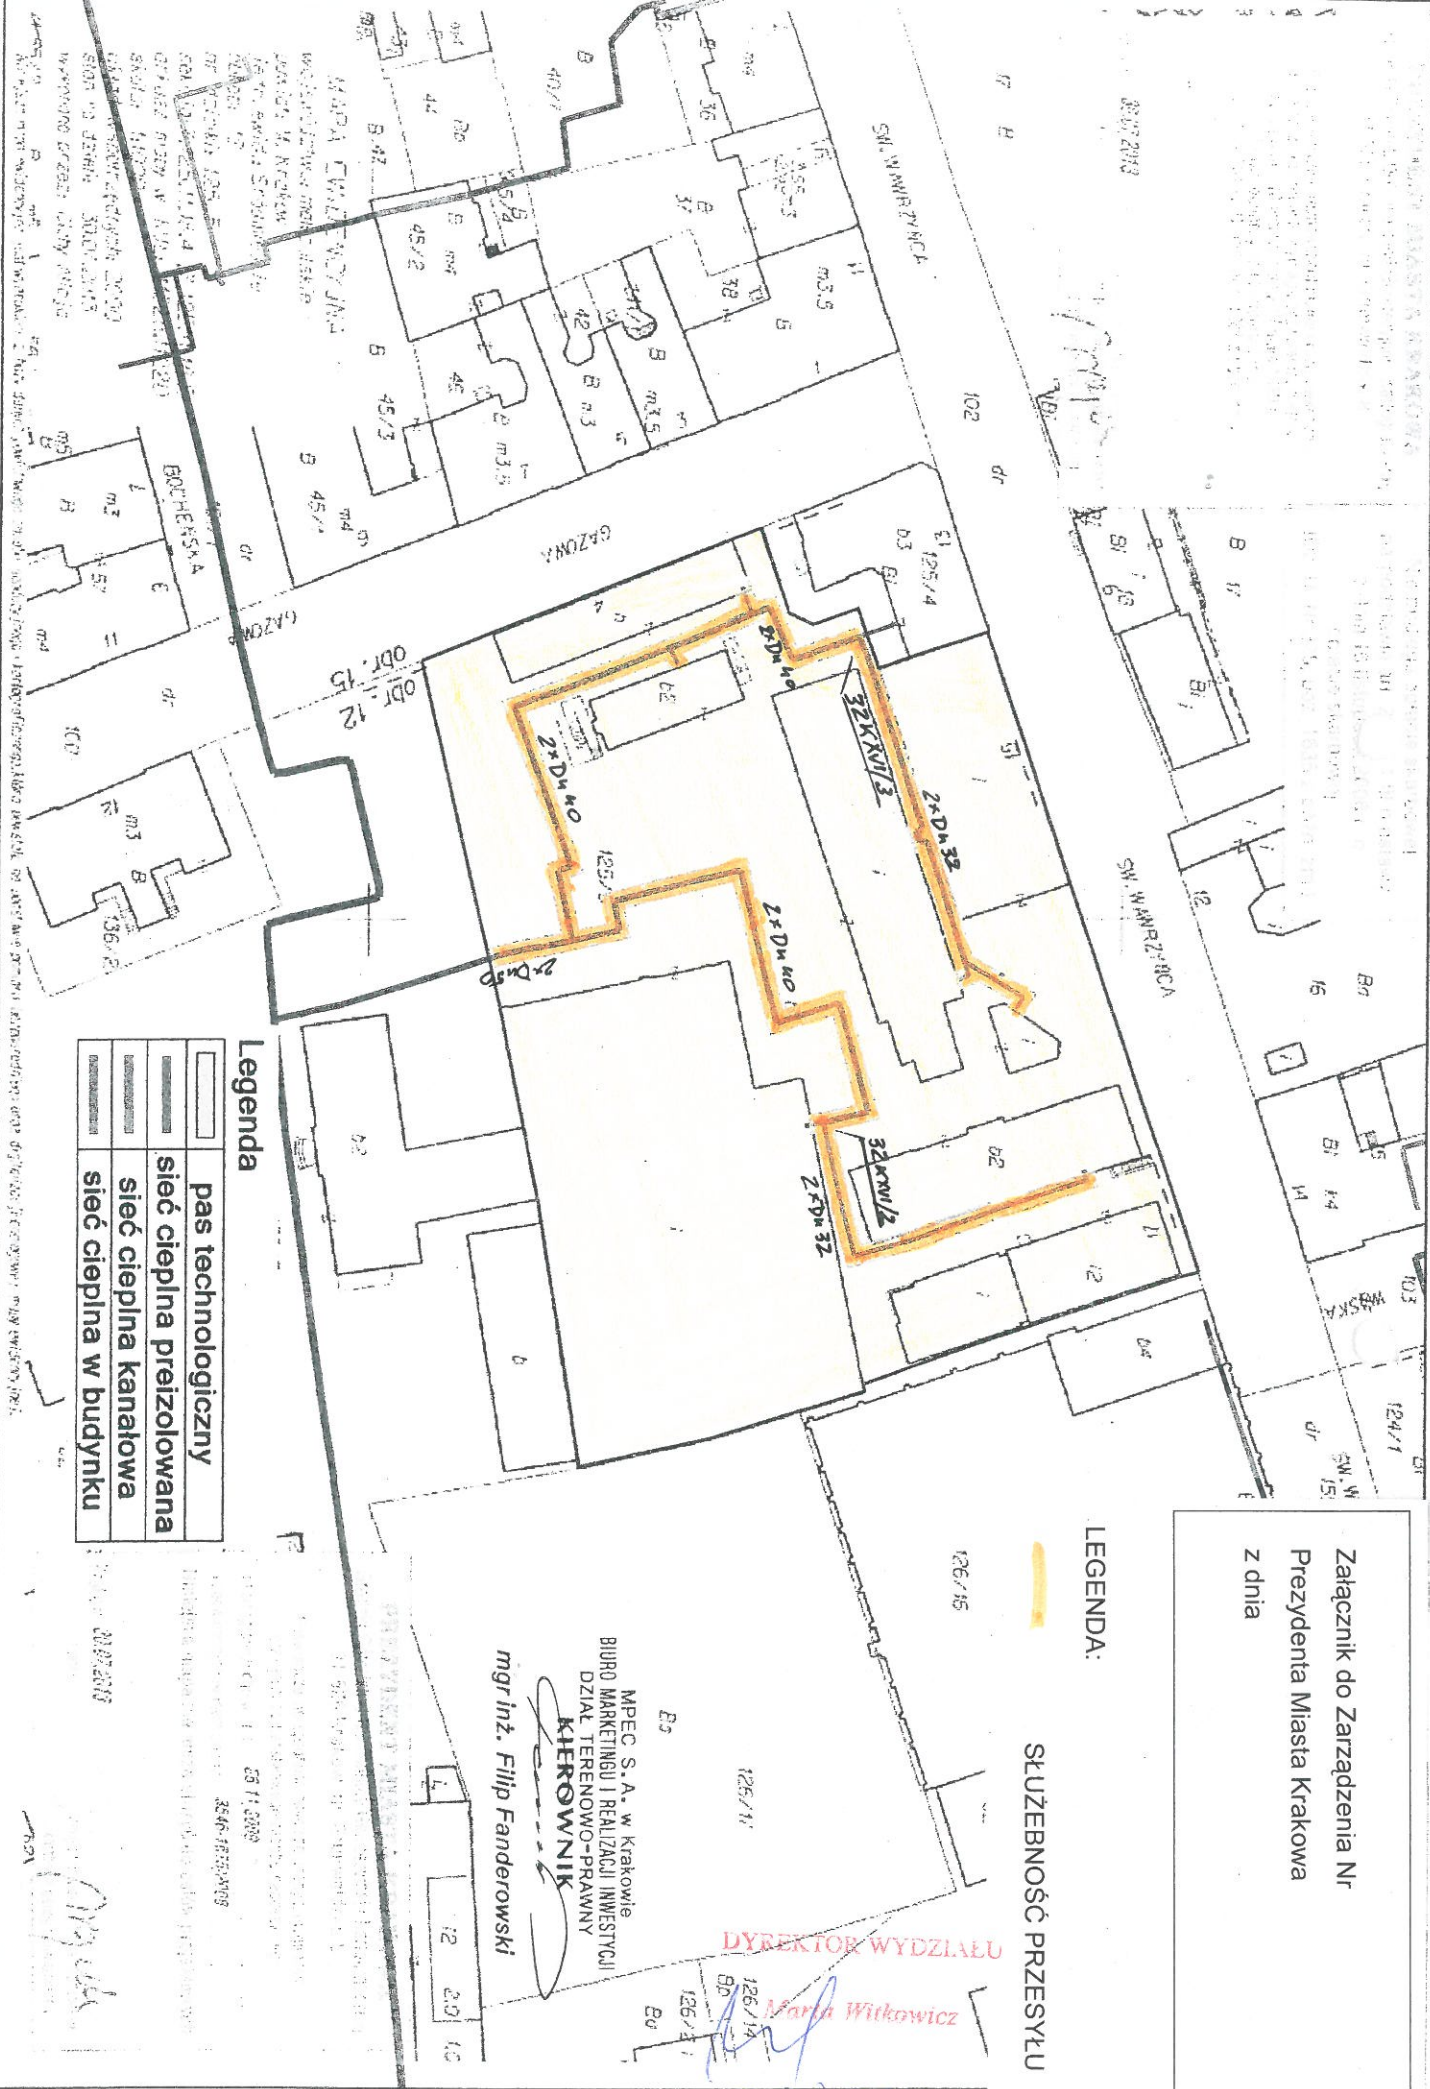
SLUŻEBNOŚĆ PRZESYŁU

DYREKTOR WYDZIAŁU

Martha Witkiewicz

**Legenda**

	pas technologiczny
	sieć cieplna preizolowana
	sieć cieplna kanałowa
	sieć cieplna w budynku



mgr inż. Filip Fanderowski

MPEC S. A. w Krakowie  
BIURO MARKETINGU I REALIZACJI INWESTYCJI  
DZIAŁ TERENOWO-PRAWNY  
KIEROWNIK

28.11.2008

3546-1830-1098

20072005

*[Handwritten signature]*