


załącznik graficzny
do uchwały Nr.....
Rady Miasta Krakowa
z dnia.....

nieruchomość oznaczona nr działki 17/38 położona w obrębie 4,
jednostka ewidencyjna Nowa Huta, zabudowana budynkiem
użytkowym przy ul. Kantorowickiej nr 173

17/38		R11la 72 \ B76/2
Poświadczam się, że niniejszy dokument został opracowany w wyniku prac geodezyjnych i kartograficznych, których rezultaty zawiera operat techniczny wpisany do ewidencji materiałów państwowego zasobu geodezyjnego i kartograficznego		
Organ prowadzący państwowy zasób geodezyjny i kartograficzny	PREZYDENT MIASTA KRAKOWA	
Identyfikator ewidencyjny materiału zasobu - operatu technicznego	17/38	
Data wpisania operatu technicznego do ewidencji materiałów zasobu	26.09.2013	
Imię, nazwisko i podpis osoby reprezentującej organ	Bogdan Tuczyński Inspektor w Wydziale Geodezji	

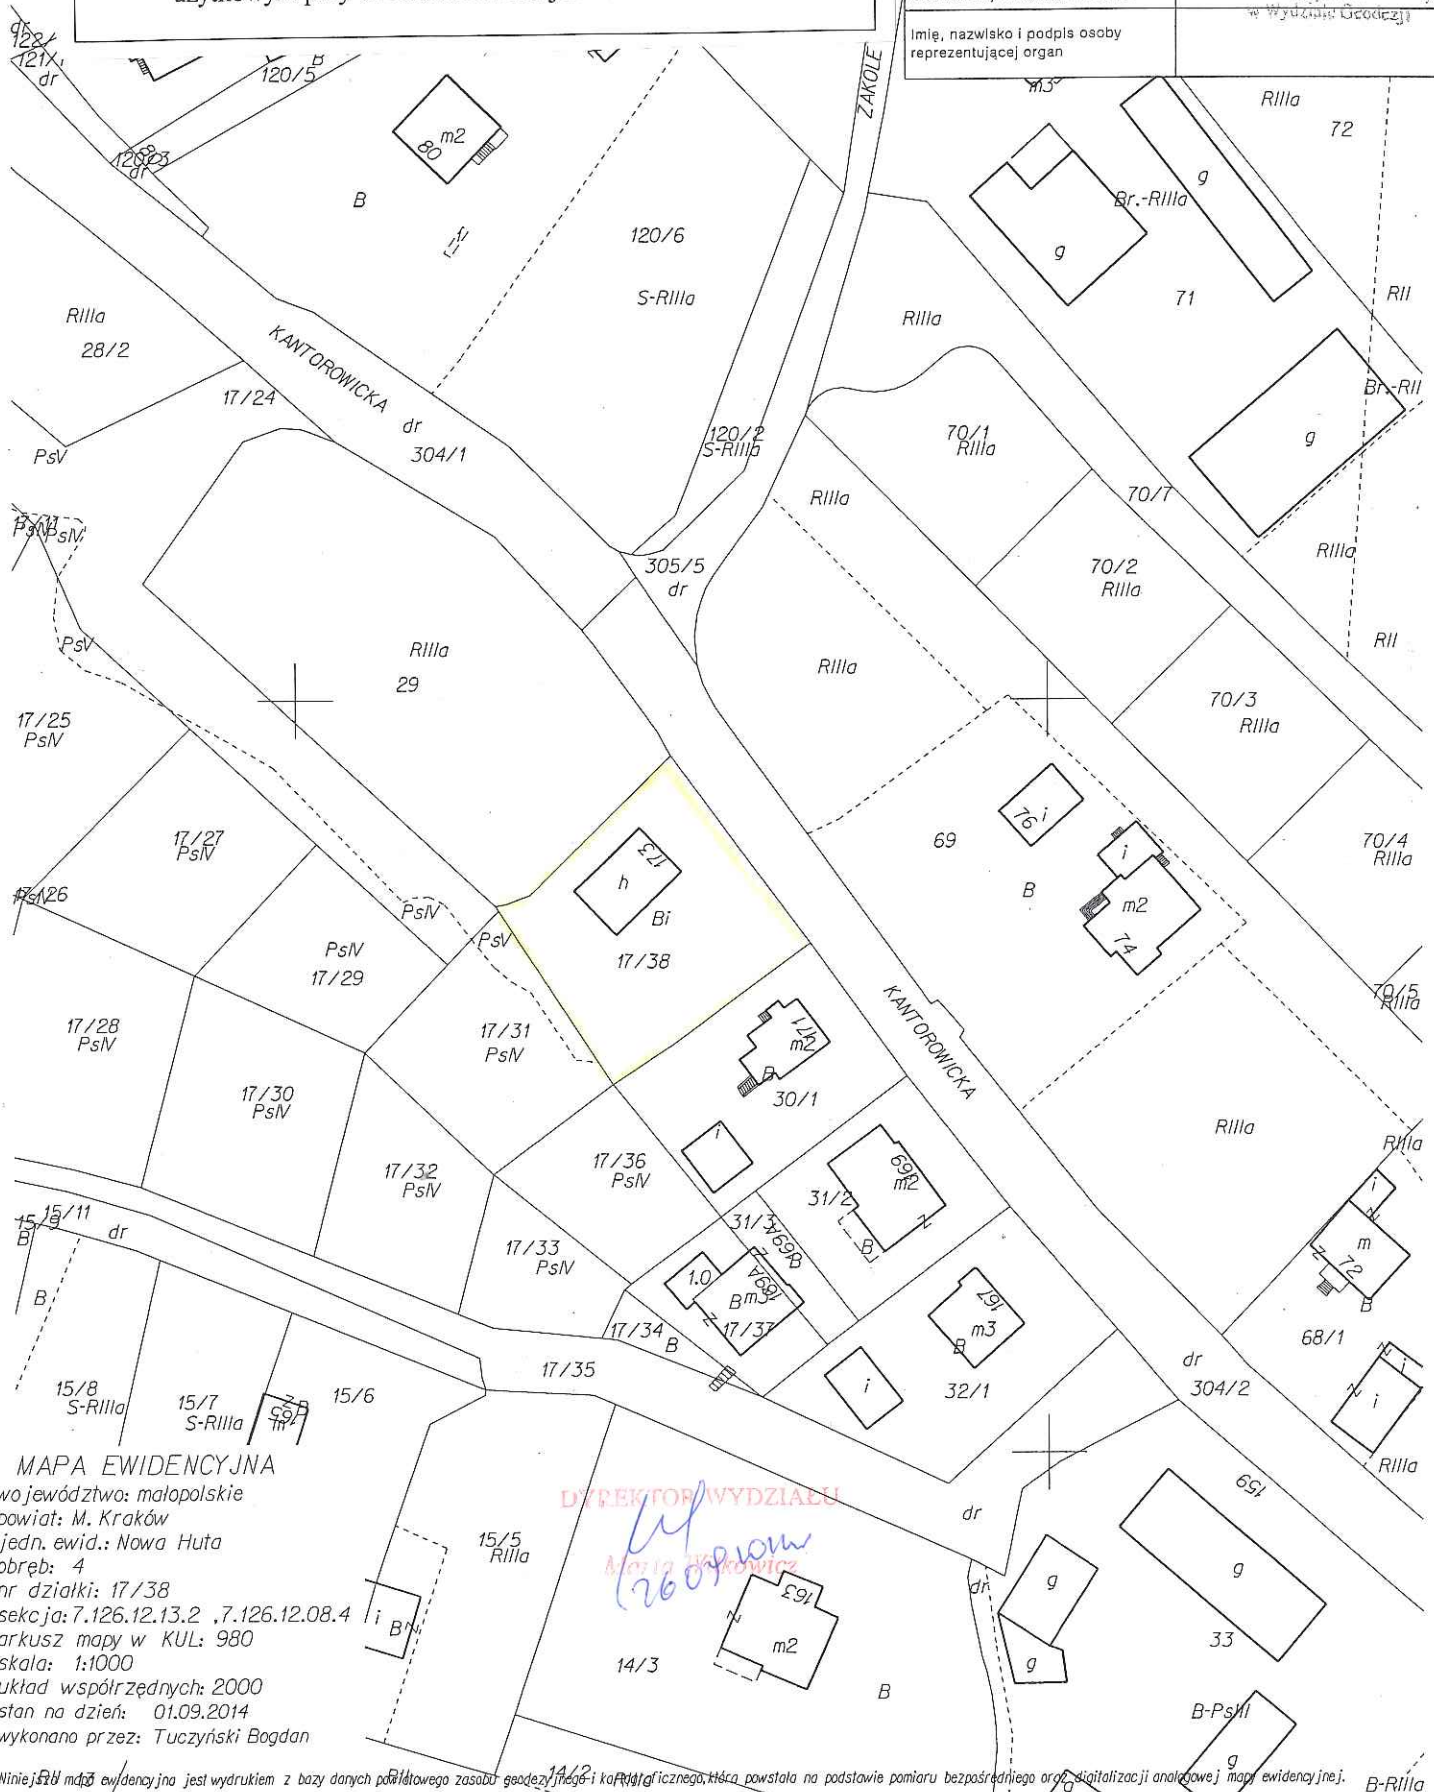

DIREKTOR WYDZIAŁU
Marta Kantorowicz
26.09.2013

MAPA EWIDENCYJNA
województwo: małopolskie
powiat: M. Kraków
jedn. ewid.: Nowa Huta
obręb: 4
nr działki: 17/38
sekcja: 7.126.12.13.2, 7.126.12.08.4
arkusz mapy w KUL: 980
skala: 1:1000
układ współrzędnych: 2000
stan na dzień: 01.09.2014
wykonano przez: Tuczyński Bogdan

Niniejsza mapa ewidencyjna jest wydrukiem z bazy danych państwowego zasobu geodezyjnego i kartograficznego, która powstała na podstawie pomiaru bezpośredniego oraz digitalizacji analogowej mapy ewidencyjnej.