




załącznik graficzny
do zarządzenia Prezydenta Miasta Krakowa
Nr z dnia

Obręb 40, jedn. ewid. Krowodrza
skala 1:1000

 przebieg służebności przejazdu i przechodu po terenie części działek nr 471/29 i 471/31

 nieruchomość oznaczona nr działki 471/43 przeznaczona do sprzedaży w drodze przetargu ustnego nieograniczonego

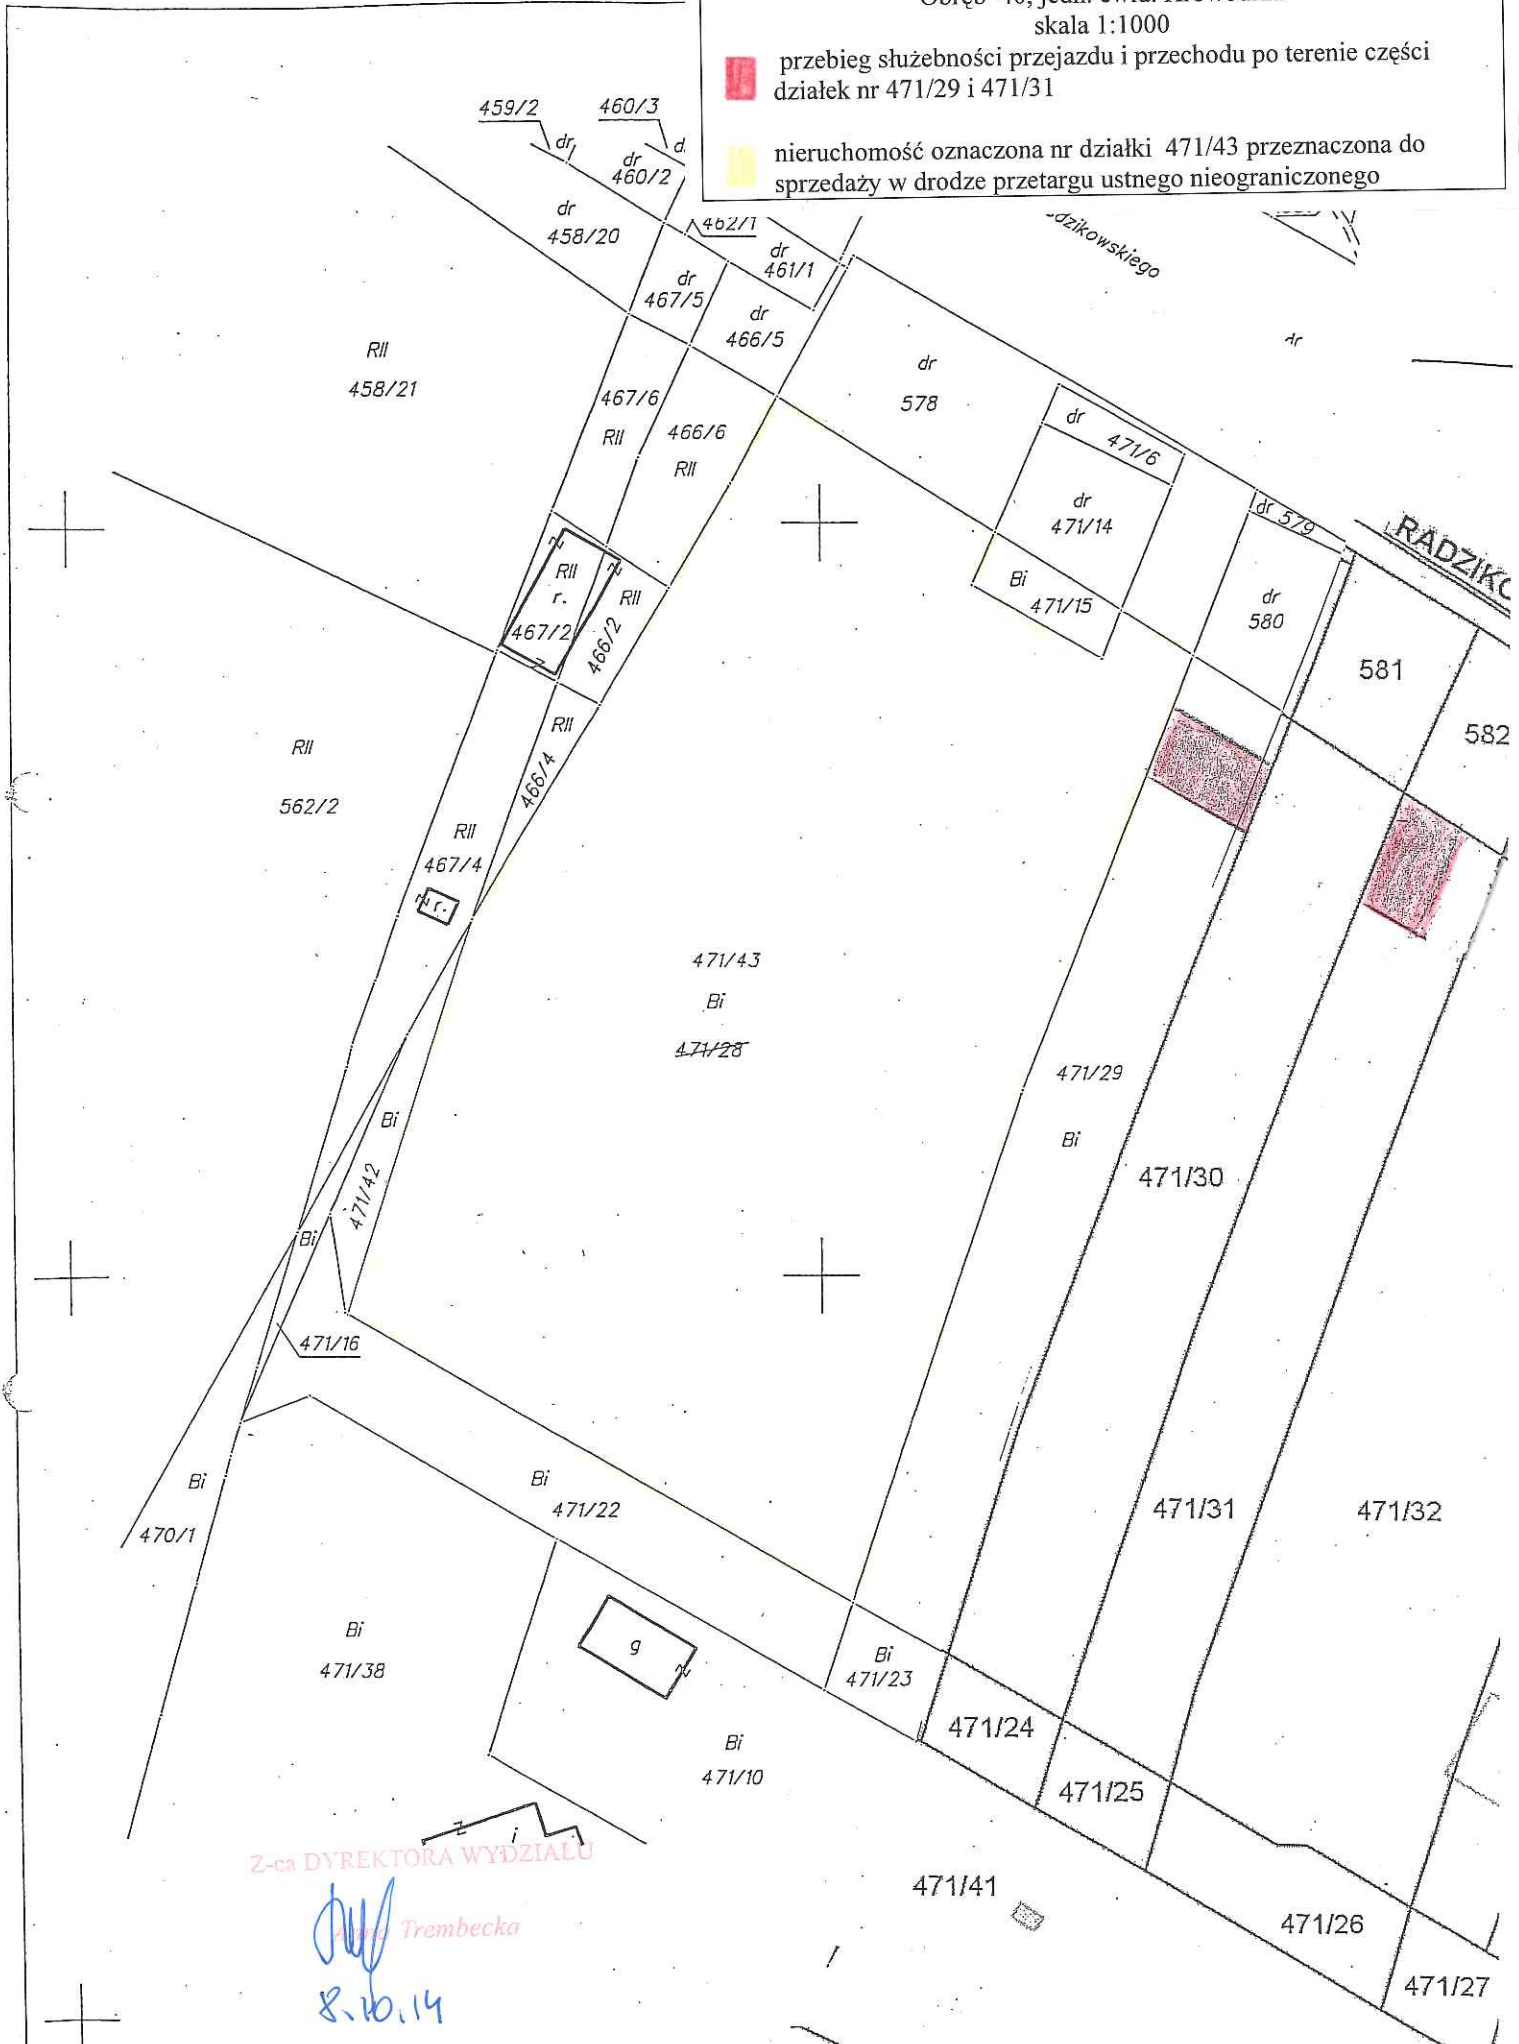

Z-ca DYREKTORA WYDZIAŁU

 Anna Trembecka

8.10.14