


Załącznik graficzny  
do zarządzenia Nr  
Prezydenta Miasta Krakowa  
z dnia

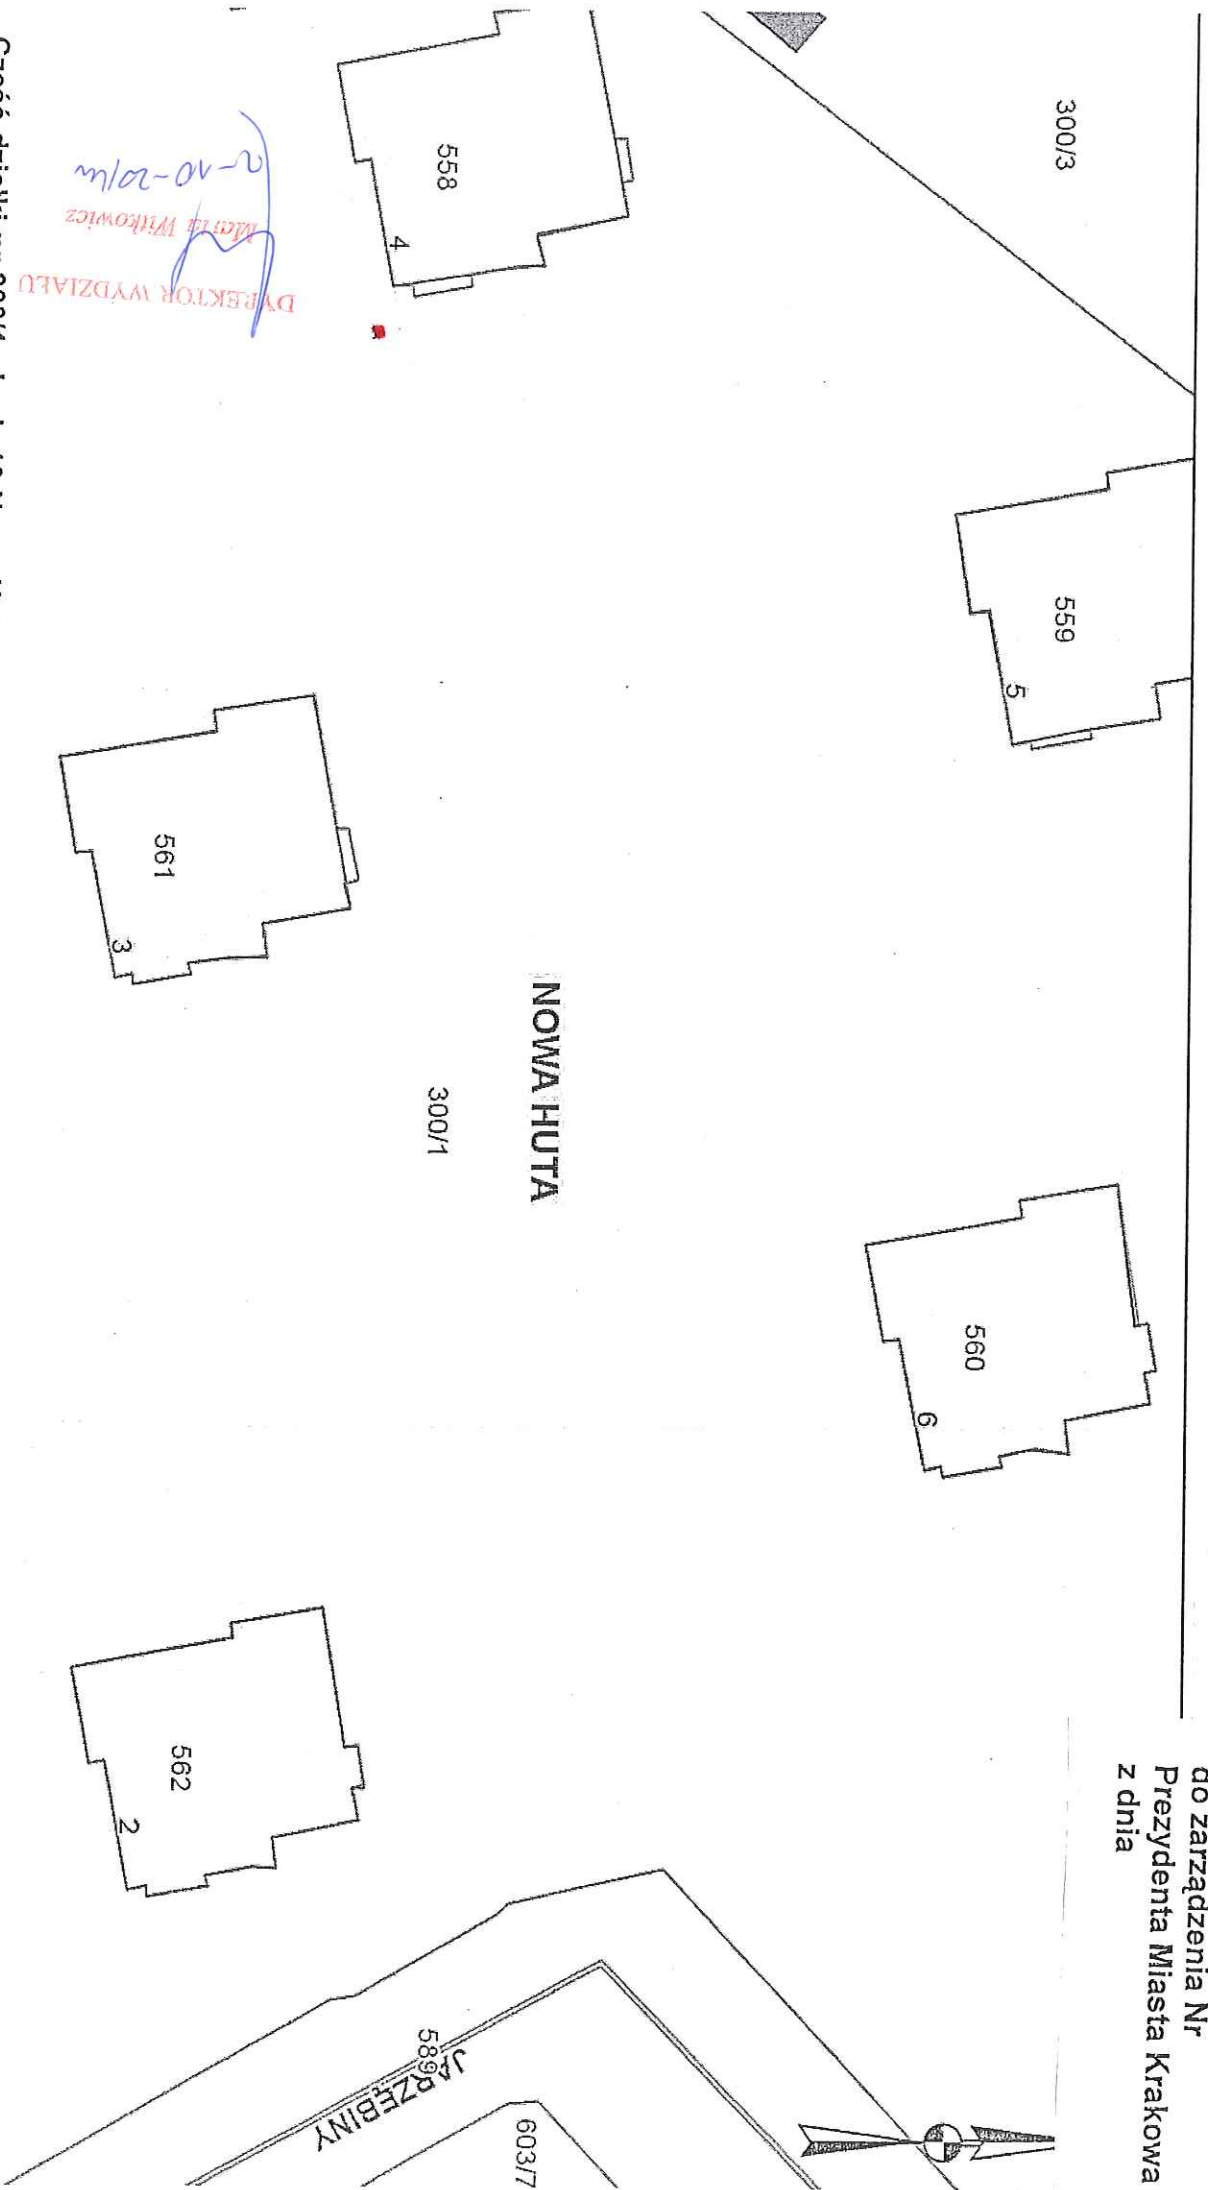

*2-10-2014*  
*Krzysztof Wittkowitz*  
DYREKTOR WYDZIAŁU

Część działki nr 300/1 obręb 10-Nowa Huta przeznaczona do oddania w użyczenie na rzecz Wspólnoty Mieszkaniowej budynku nr 4 w os. Na Wzgórzach celu

- zamontowania stalowej rurki pełniącej rolę masztu dla flagi o powierzchni 0,16m<sup>2</sup>

tel: 1 733 00 67 42; e-mail: c1410800@city.krakow.pl

czne oraz ustawy o postępowaniu egzekucyjnym w administrac