

Działki

nie wybrane



wybrane

Punkty adresowe




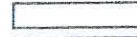
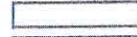









nie wybrane



wybrane

Budynki

-  BIUROWE
-  HANDLOWO-USŁUGOWE
-  INNE NIEMIESZKALNE
-  MIESZKALNE
-  OŚWIATY, NAUKI I KULTURY
-  PRODUKCYJNE, USŁUGOWE I
-  PRZEMYSŁOWE
-  SZPITALI I ZAKŁADÓW OPIEKI
-  TRANSPORTU I ŁĄCZNOŚCI
-  ZBIORNIKI, SILOSY I BUDYNKI
-  wybrane
-  pozostałe

Obręby



nie wybrane



wybrane

Załącznik graficzny

do zarządzenia nr

Prezydenta Miasta Krakowa

z dnia


LEGENDA



teren przeznaczony do oddania w dzierżawę na rzecz „Nowa Huta Rugby Klub Kraków”

Skala 1 : 1000

mapa przygotowana przy użyciu Internetowego Serwera Danych Przestrzennych

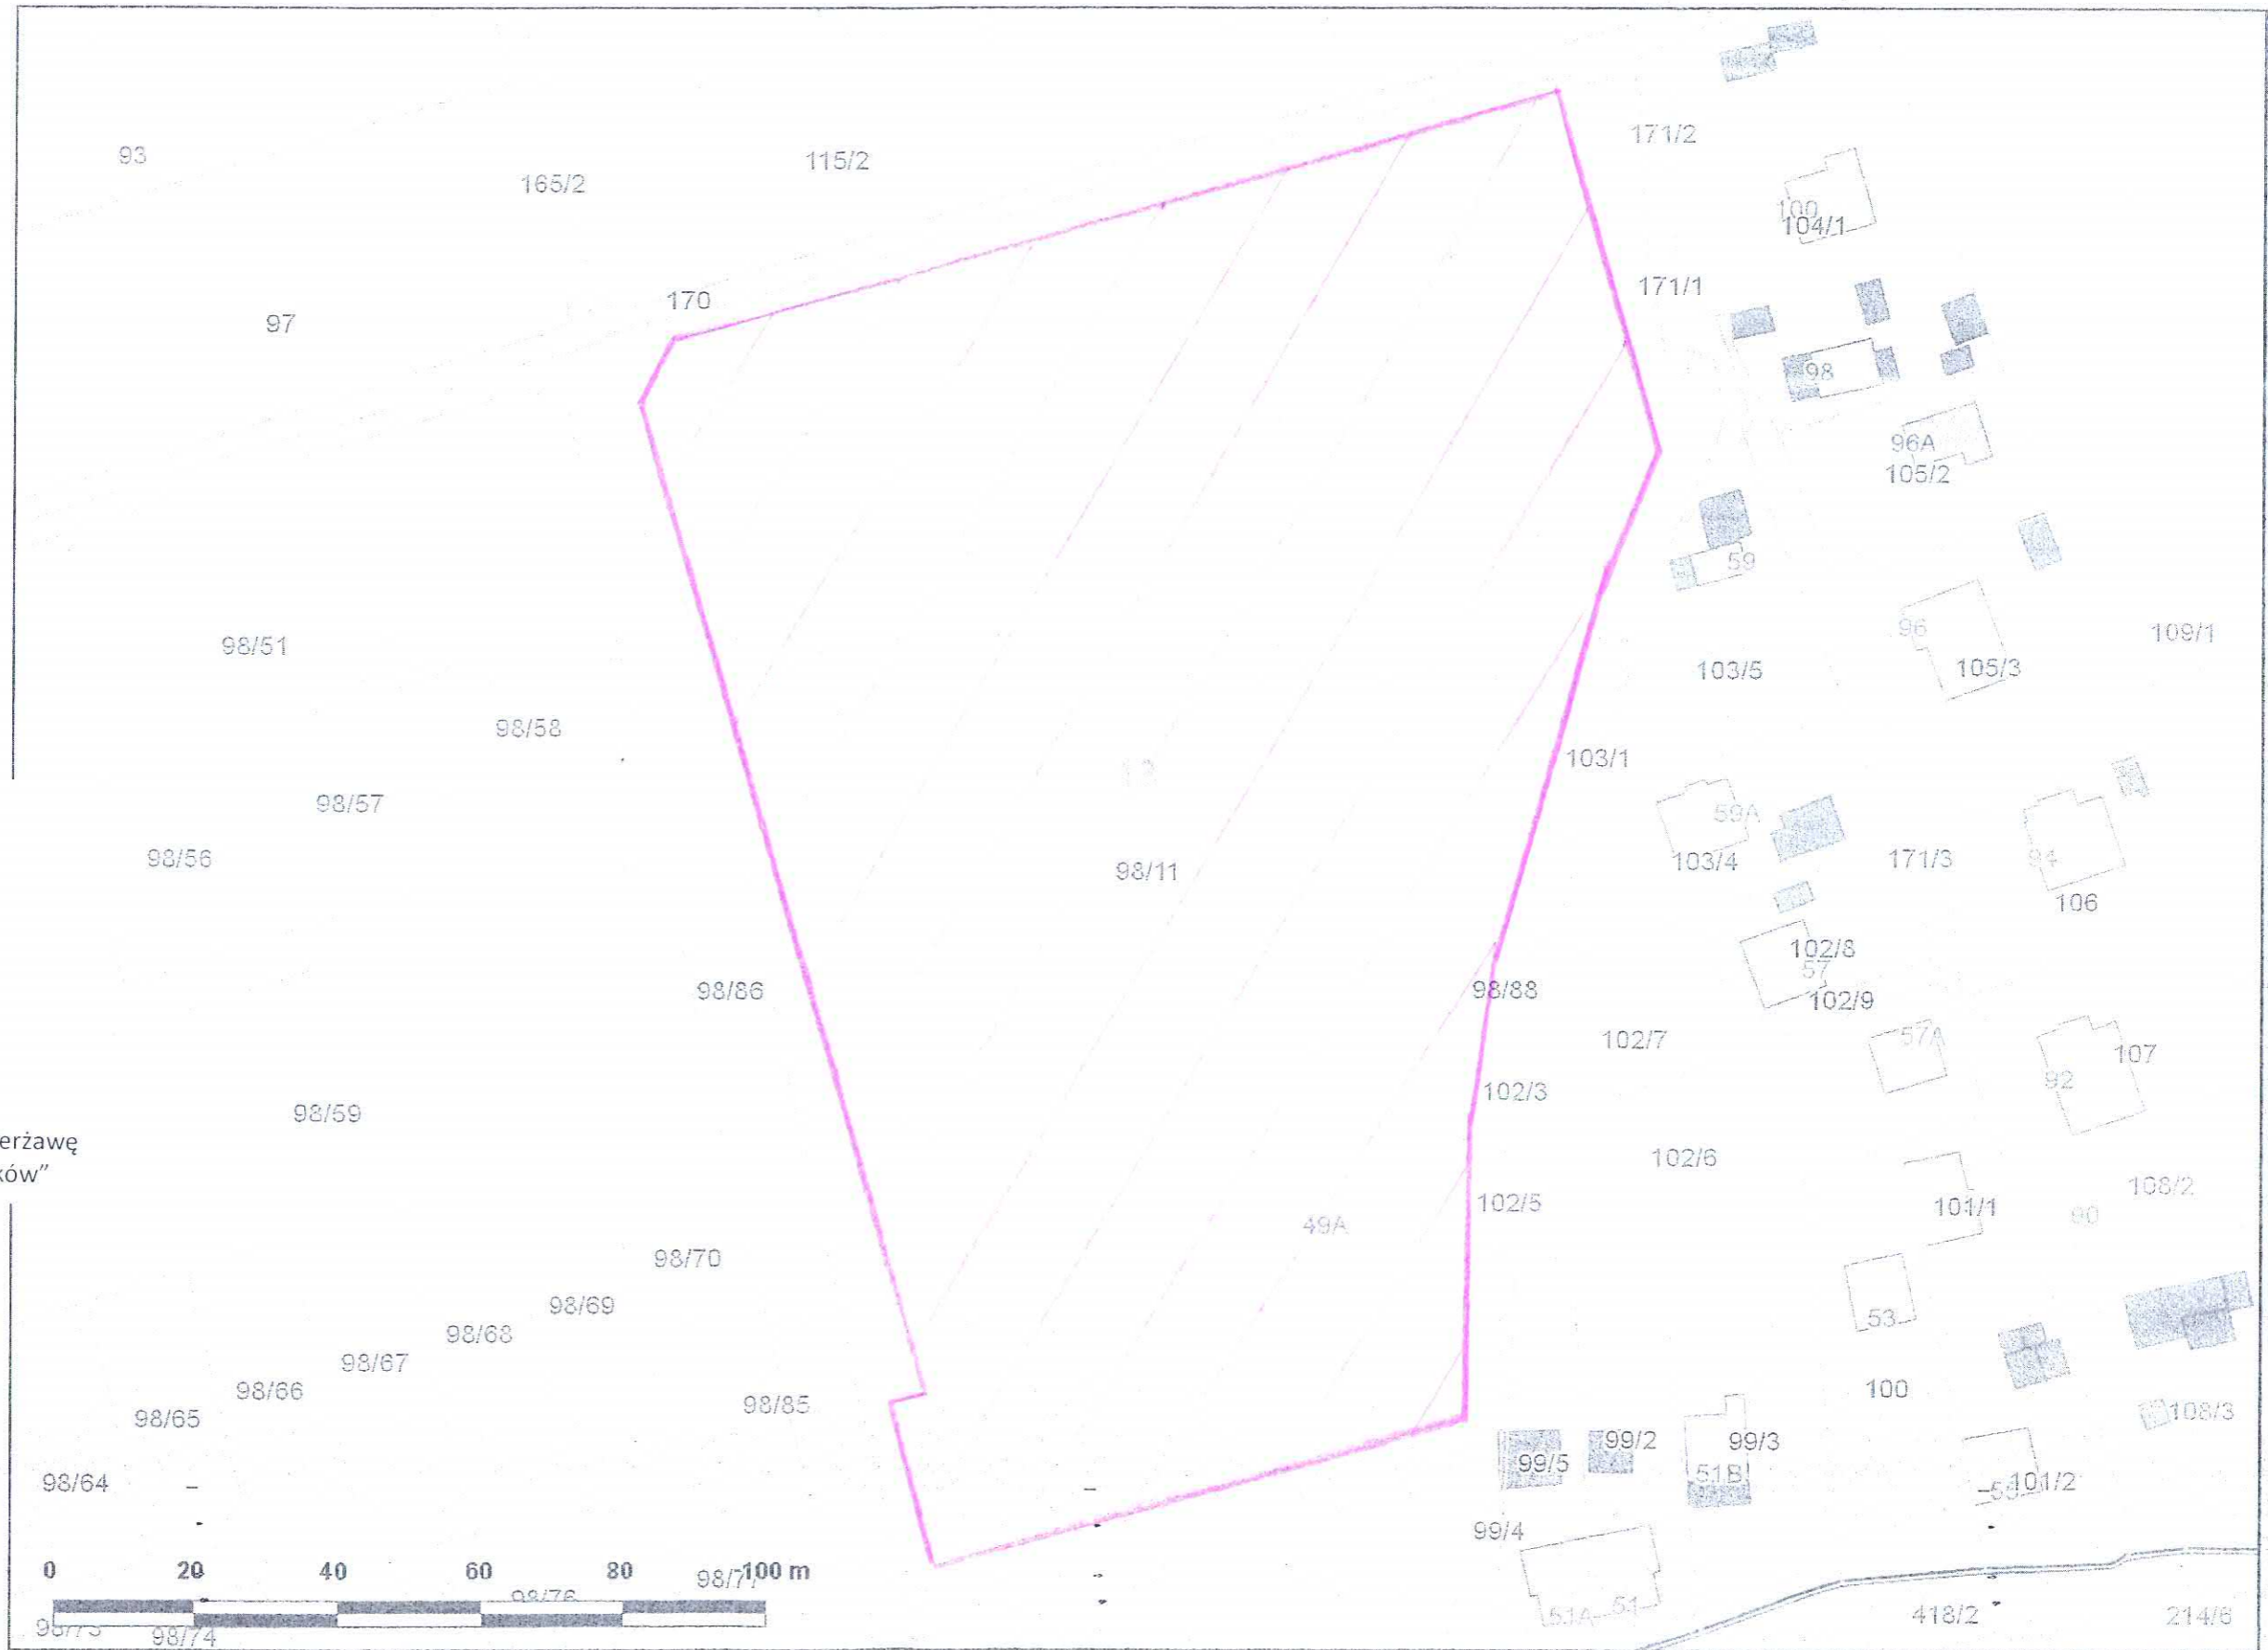

DYREKTOR

Krzysztof Kowal

Zarząd Infrastruktury Sportowej
w Krakowie
ul. Walerego Sławka 10
30-633 Kraków
NIP 6792988495
-8-

Udostępniane informacje nie są dokumentami w postępowaniach administracyjnych i innych.

Dokumenty należy zamawiać w Wydziale Geodezji co podlega opłatom zgodnie z zał. do ustawy z dn 5 czerwca 2014 r. o zmianie ustawy - Prawo geodezyjne i kartograficzne oraz ustawy o postępowaniu egzekucyjnym w administracji (Dz.U.2014 poz.897).