

PREZYDENT MIASTA KRAKOWA
 Grodzki Ośrodek Dokumentacji Geodezyjnej i Kartograficznej
 31-526 Kraków, ul. Grunwaldzka 8

Poświadczam się zgodność niniejszej mapy z oryginałem
 przyjętym do państwowego zasobu geodezyjnego
 i kartograficznego w dniu 24.02.2011
 i zaawidencjonowanym pod nr 3483-6/2011

Niniejsza mapa nie może służyć do celów projektowych


Kraków 07.10.2013
 (dalej) _____
 (imię i nazwisko, podpis, stanowisko
 służbowe osoby upoważnionej)

PREZYDENT MIASTA KRAKOWA
 GD-06-2.6642-2013
 B-R111b 371/1
 B-R111b 371/2
 B-R111b 371/5
 S-R111b 372/1
 S-R111b 372/5
 Bz 373/4
 Bz 373/5

dr 248
 dr 262
 Wp 266
 MELCHIORA WANKONICZA

MAPA EWIDENCYJNA
 województwo: małopolskie
 powiat: M. Kraków
 jedn. ewid.: Nowa Huta
 obręb: 47
 nr działki: 50/101
 sekcja: 7.125.12.03.4, 7.125.12.04.3, 7.125.12.03.2, 7.125.12.04.1
 arkusz mapy w KUL: 977D4-978C3
 skala: 1:1000
 układ współrzędnych: 2000
 stan na dzień: 07.10.2013
 wykonano przez: Wiecha Wojciech

Niniejsza mapa ewidencyjna jest wydrukiem z bazy danych powiatowego zasobu geodezyjnego i kartograficznego. Mapa powstała na podstawie pomiaru bezpośredniego oraz digitalizacji analogowej mapy ewidencyjnej.

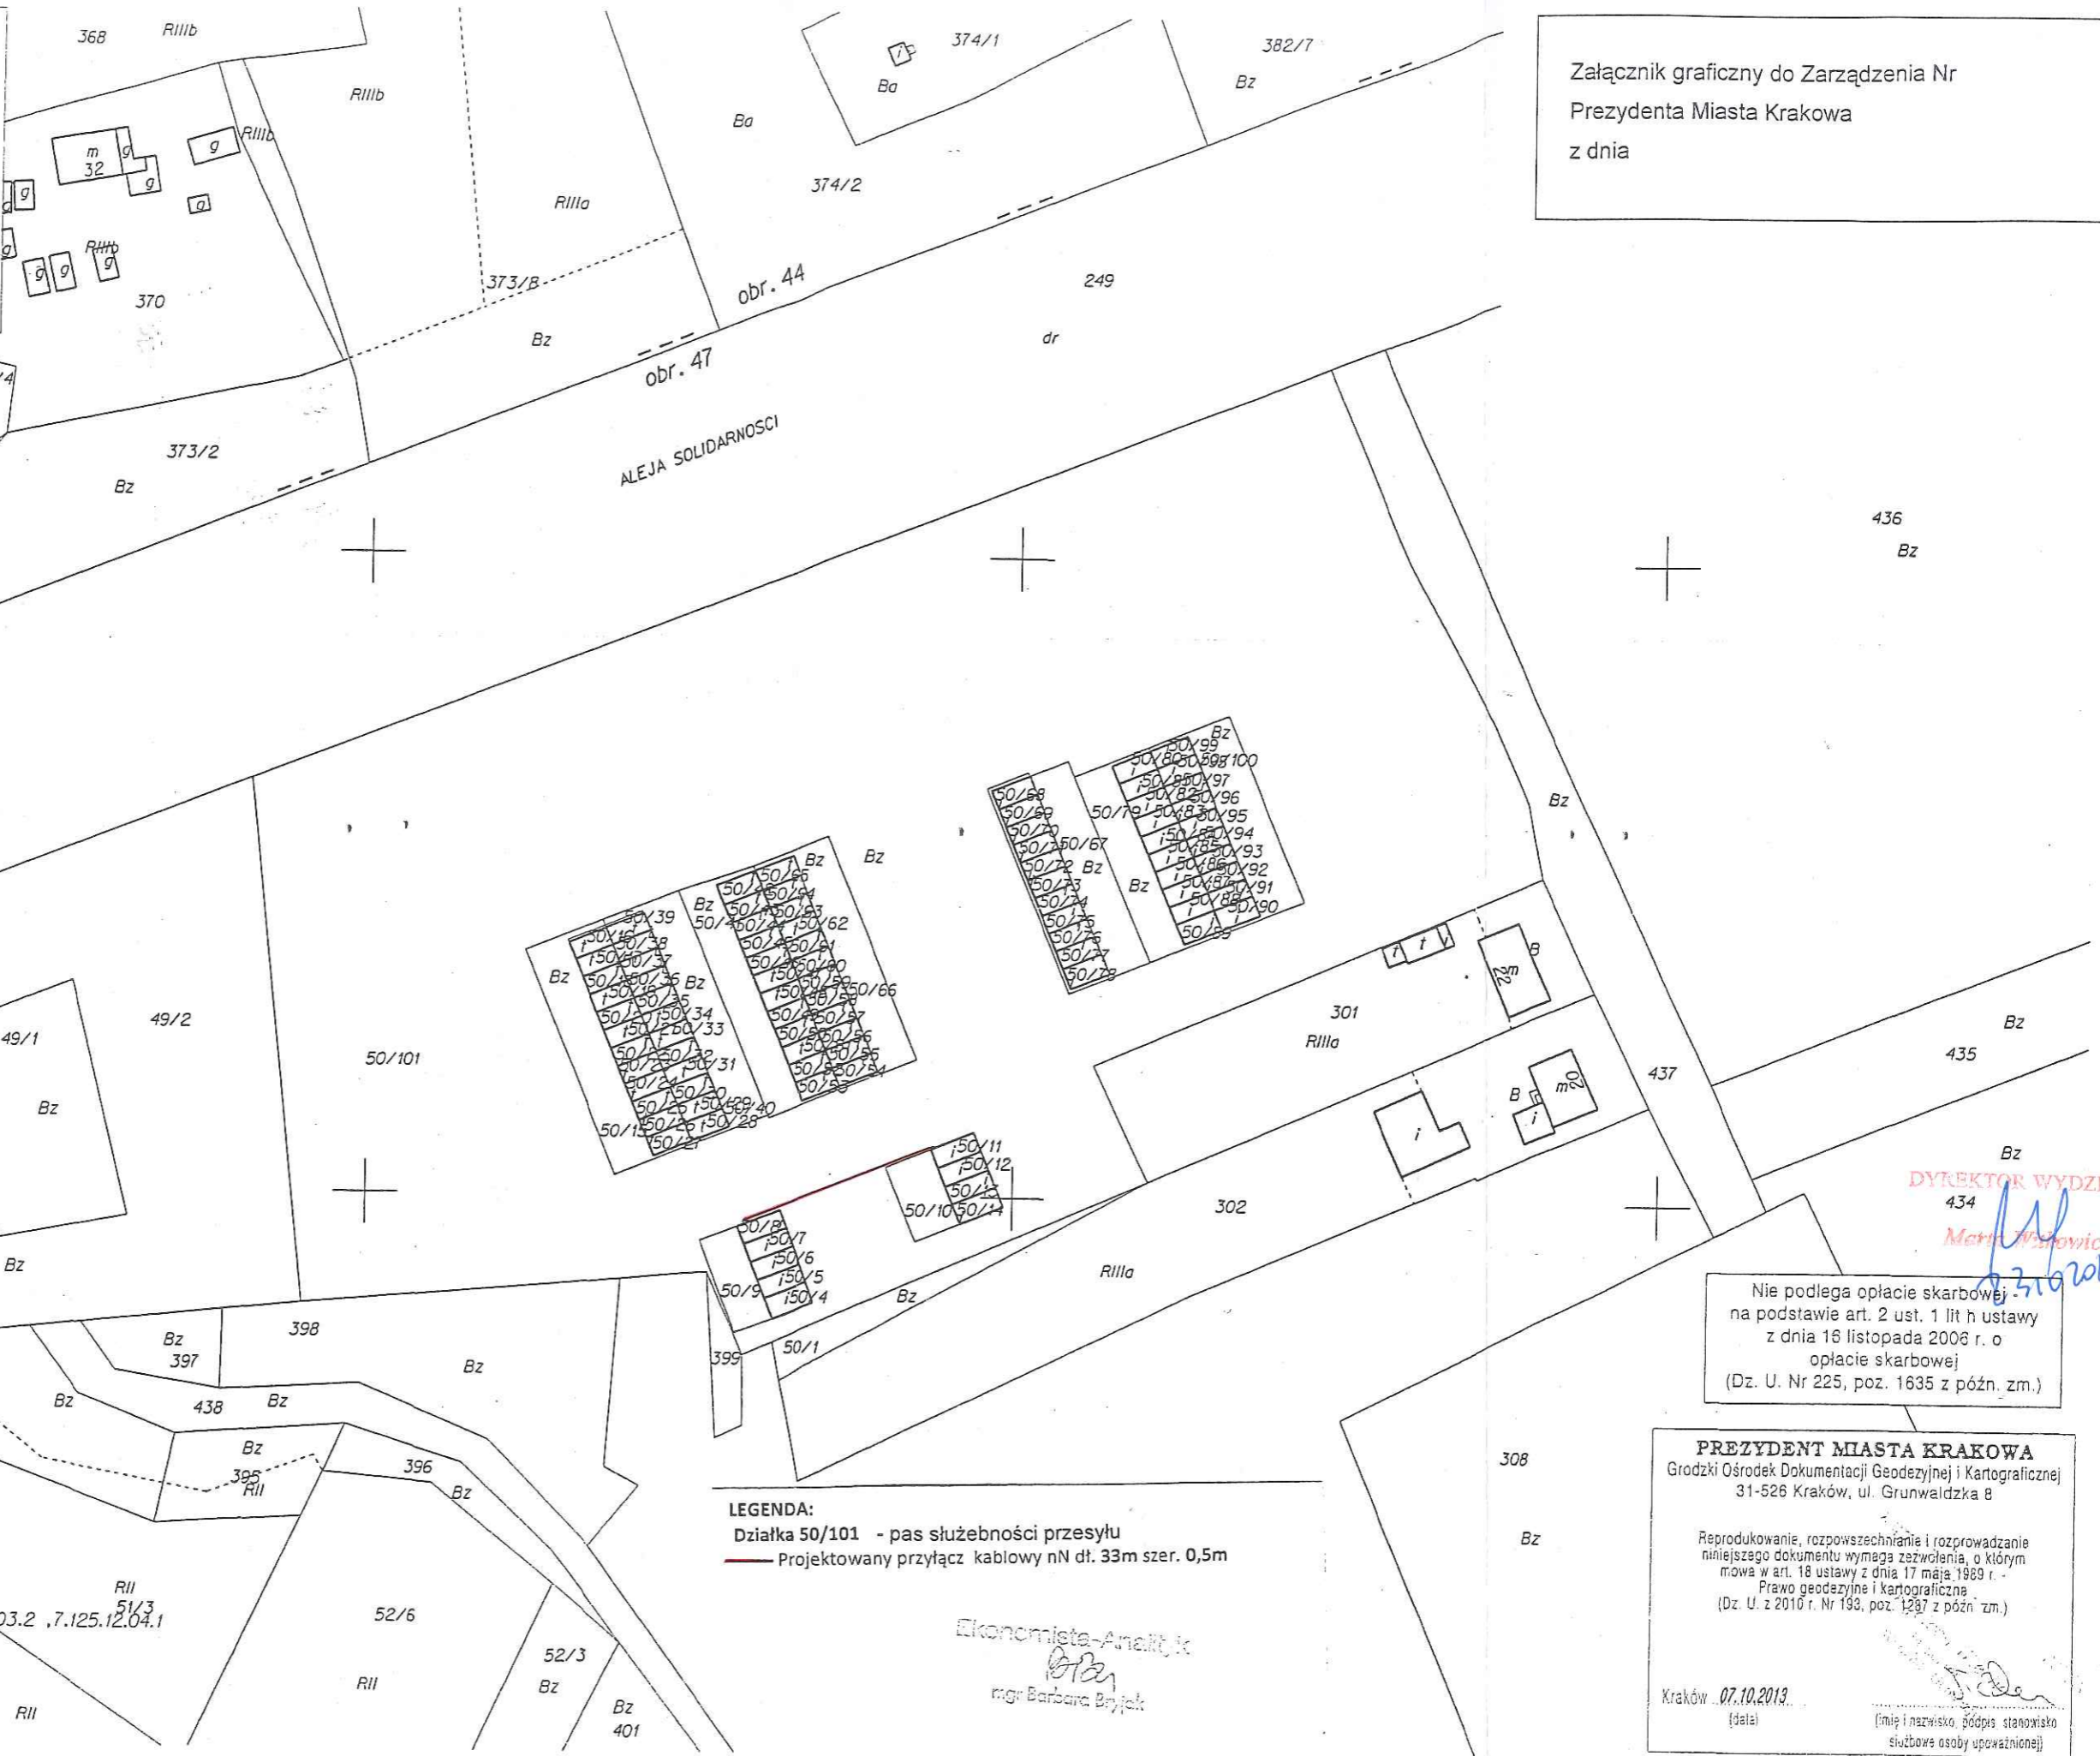

LEGENDA:
 Działka 50/101 - pas służebności przesyłu
 — Projektowany przyłączy kablowy nN dł. 33m szer. 0,5m

Ekonomista-Analityk
 mgr Barbara Bryjak

Załącznik graficzny do Zarządzenia Nr
 Prezydenta Miasta Krakowa
 z dnia

Nie podlega opłacie skarbowej
 na podstawie art. 2 ust. 1 lit h ustawy
 z dnia 18 listopada 2008 r. o
 opłacie skarbowej
 (Dz. U. Nr 225, poz. 1635 z późn. zm.)

PREZYDENT MIASTA KRAKOWA
 Grodzki Ośrodek Dokumentacji Geodezyjnej i Kartograficznej
 31-526 Kraków, ul. Grunwaldzka 8

Reprodukcje, rozpowszechnianie i rozprowadzanie
 niniejszego dokumentu wymaga zezwolenia, o którym
 mowa w art. 18 ustawy z dnia 17 maja 1989 r. -
 Prawo geodezyjne i kartograficzne
 (Dz. U. z 2010 r. Nr 193, poz. 1297 z późn. zm.)

Kraków 07.10.2013
 (dalej) _____
 (imię i nazwisko, podpis, stanowisko
 służbowe osoby upoważnionej)

DYREKTOR WYDZIAŁU
 434
 Mateusz Wasiłowicz
 07.10.2013

400 Bz 429Bz