



Działki

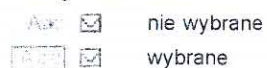

Punkty adresowe




Budynki

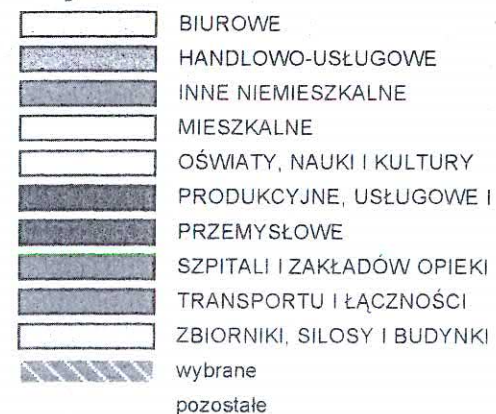

Skala 1 : 1000

mapa przygotowana przy użyciu
Internetowego Serwera Danych Przestrzennych

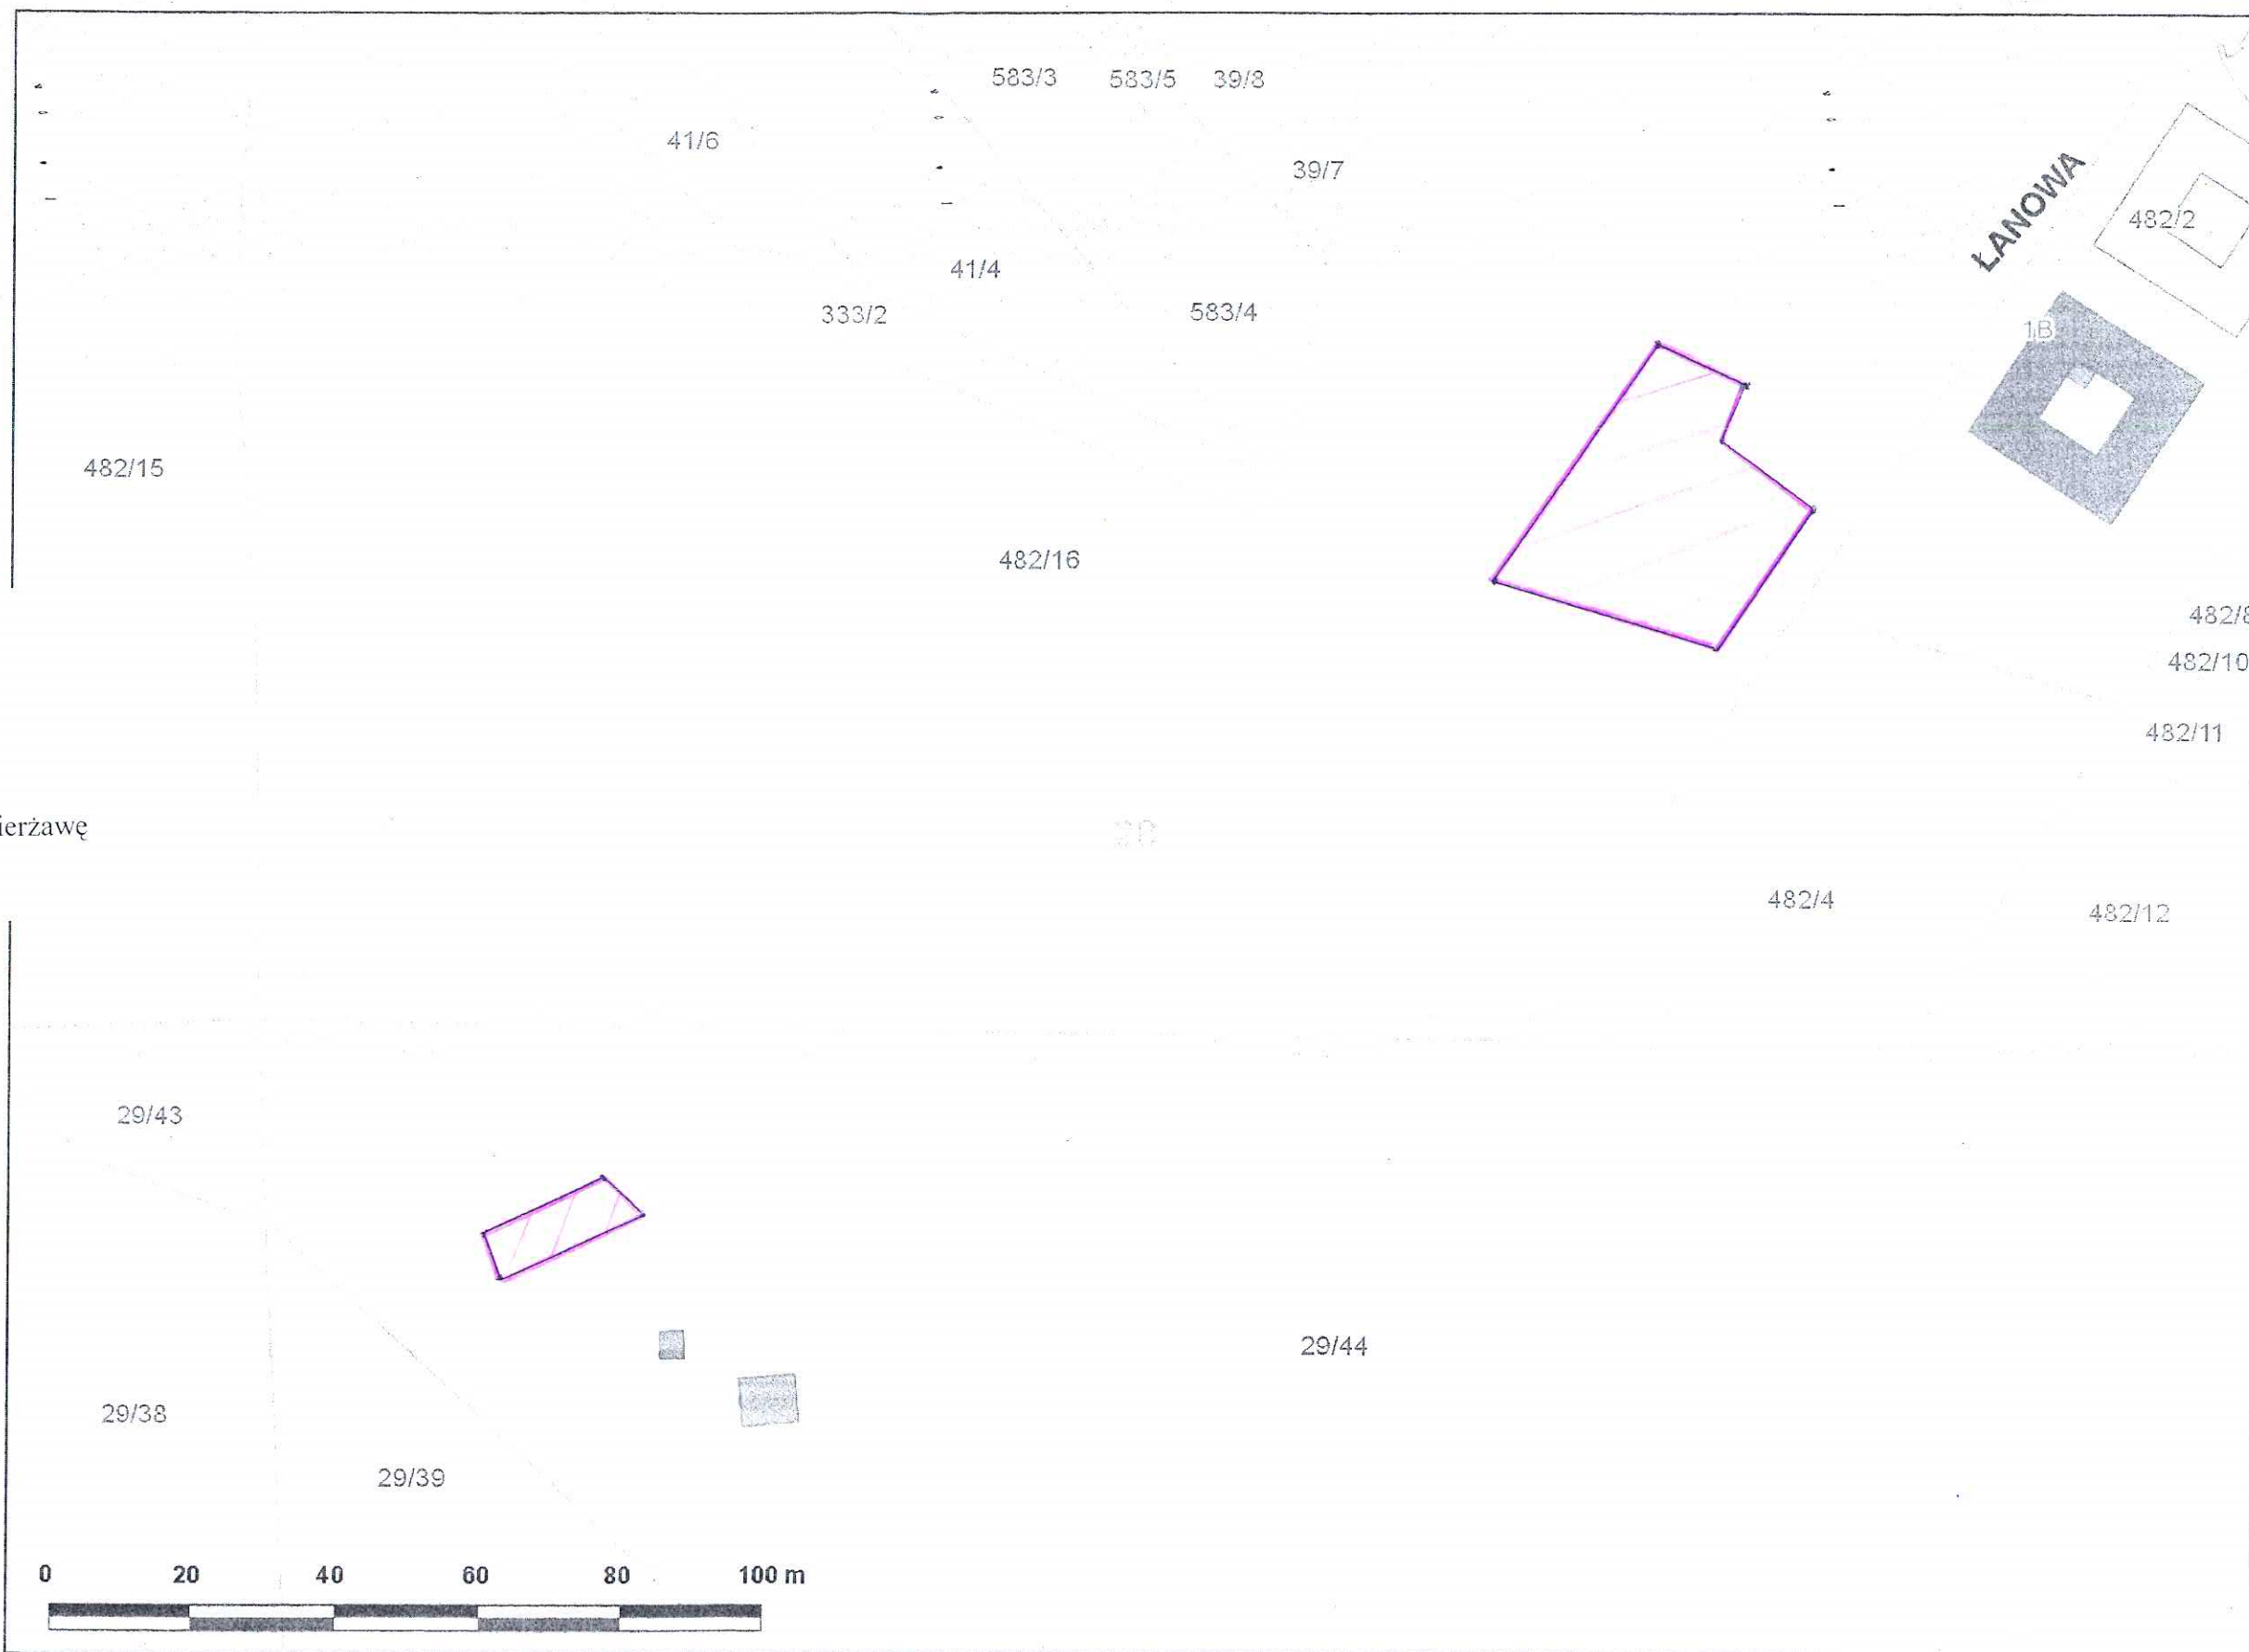

łącznik graficzny
zarządzenia nr
Prezydenta Miasta Krakowa
dnia

LEGENDA

teren przeznaczony do oddania w dzierżawę
na rzecz „Wake Point” s. c.

DYREKTOR

Krzysztof Kowal

Zarząd Infrastruktury Sportowej

w Krakowie
ul. Walerego Ślawnia 10
30-633 Kraków
NIP 6792988495
-8-

Udostępniane informacje nie są dokumentami w postępowaniach administracyjnych i innych.

Dokumenty należy zamawiać w Wydziale Geodezji co podlega opłatom zgodnie z zał. do ustawy z dn. 5 czerwca 2014 r. o zmianie ustawy - Prawo geodezyjne i kartograficzne oraz ustawy o postępowaniu egzekucyjnym w administracji (Dz. U. 2014 poz. 897).

Wydruk sporządzony przez gumulczynskij (GUMULCZYŃSKI JAKUB, ZARZĄD INFRASTRUKTURY SPORTOWEJ), 2014.12.05 12:36:16