

Skala 1 : 500

m
Int


Załącznik graficzny
do zarządzenia Nr
Prezydenta Miasta Krakowa
z dnia

Teren przeznaczony do dzierżawy na cele:

-  handel/usługi
-  dojeżdżenie i dojazd do budynku (droga dojazdowa)
-  zielen (rolniczy)
-  ogólnodostępne dojeżdżenie do budynku (droga dojazdowa) w udziale wynoszącym 1/4

na rzecz:

- 1) Anny Baran
- 2) Andrzeja Woźnego
- 3) Marty Ałasik i Andrzeja Ałasik

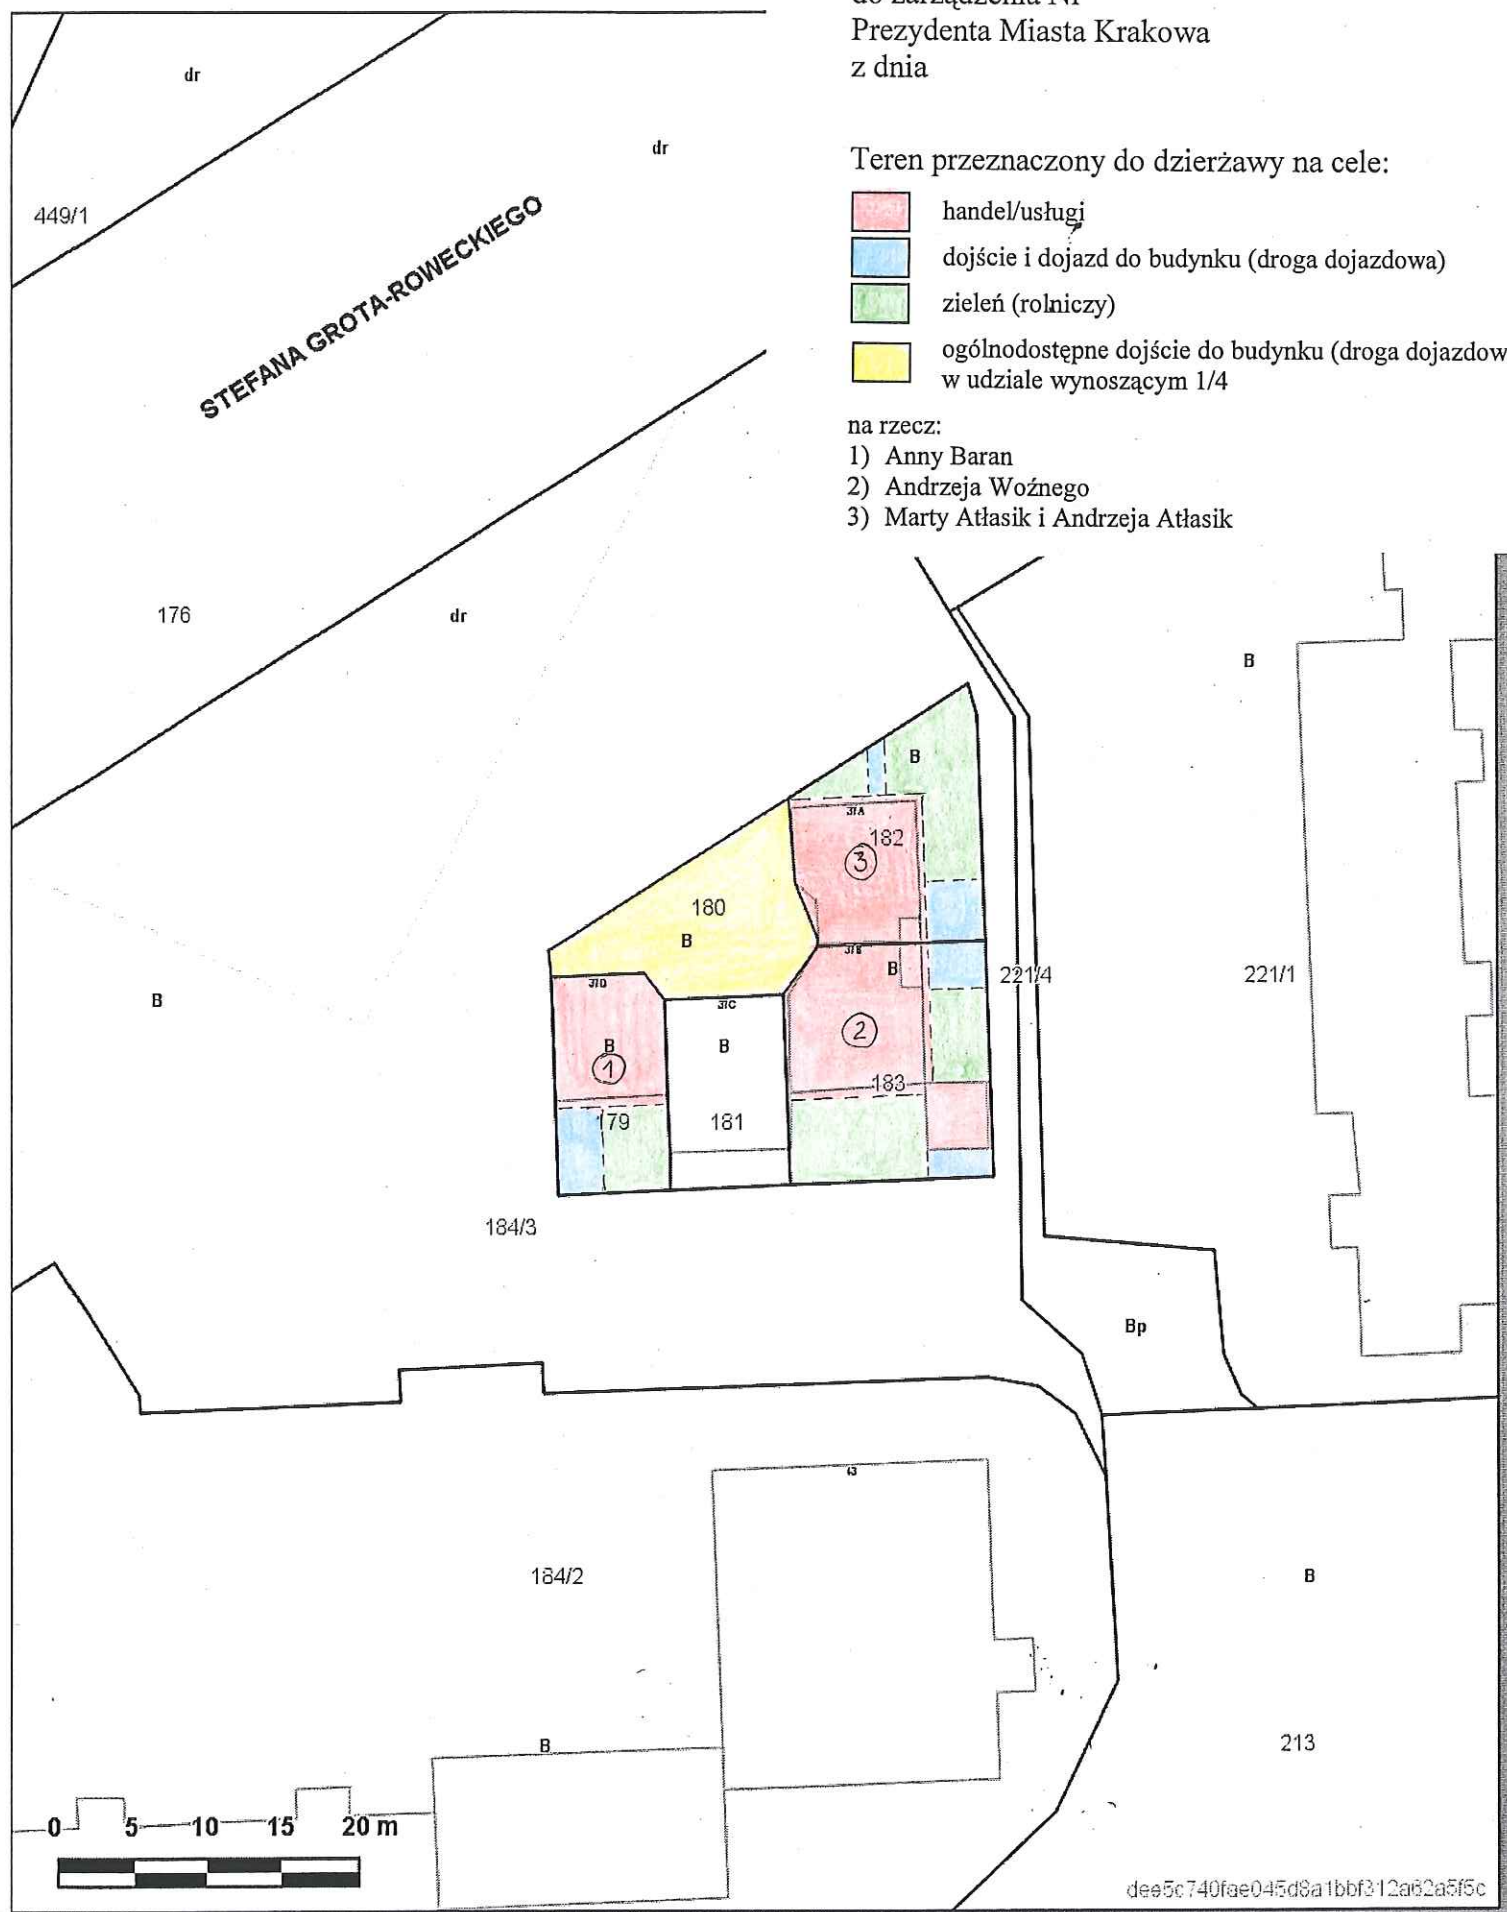

dee5c740fae045d8a1bbf312a62a5f5c

Udostępniane informacje nie są dokumentami w postępowaniach administracyjnych i innych.
Dokumenty należy zamawiać w Wydziale Geodezji co podlega opłatom zgodnie z zał.do ustawy z dn.5 czerwca 2014 r. o zmianie ustawy - Prawo geodezyjne i kartograficzne oraz ustawy o postępowaniu egzekucyjnym w administracji (Dz.U.2014 poz.897).