
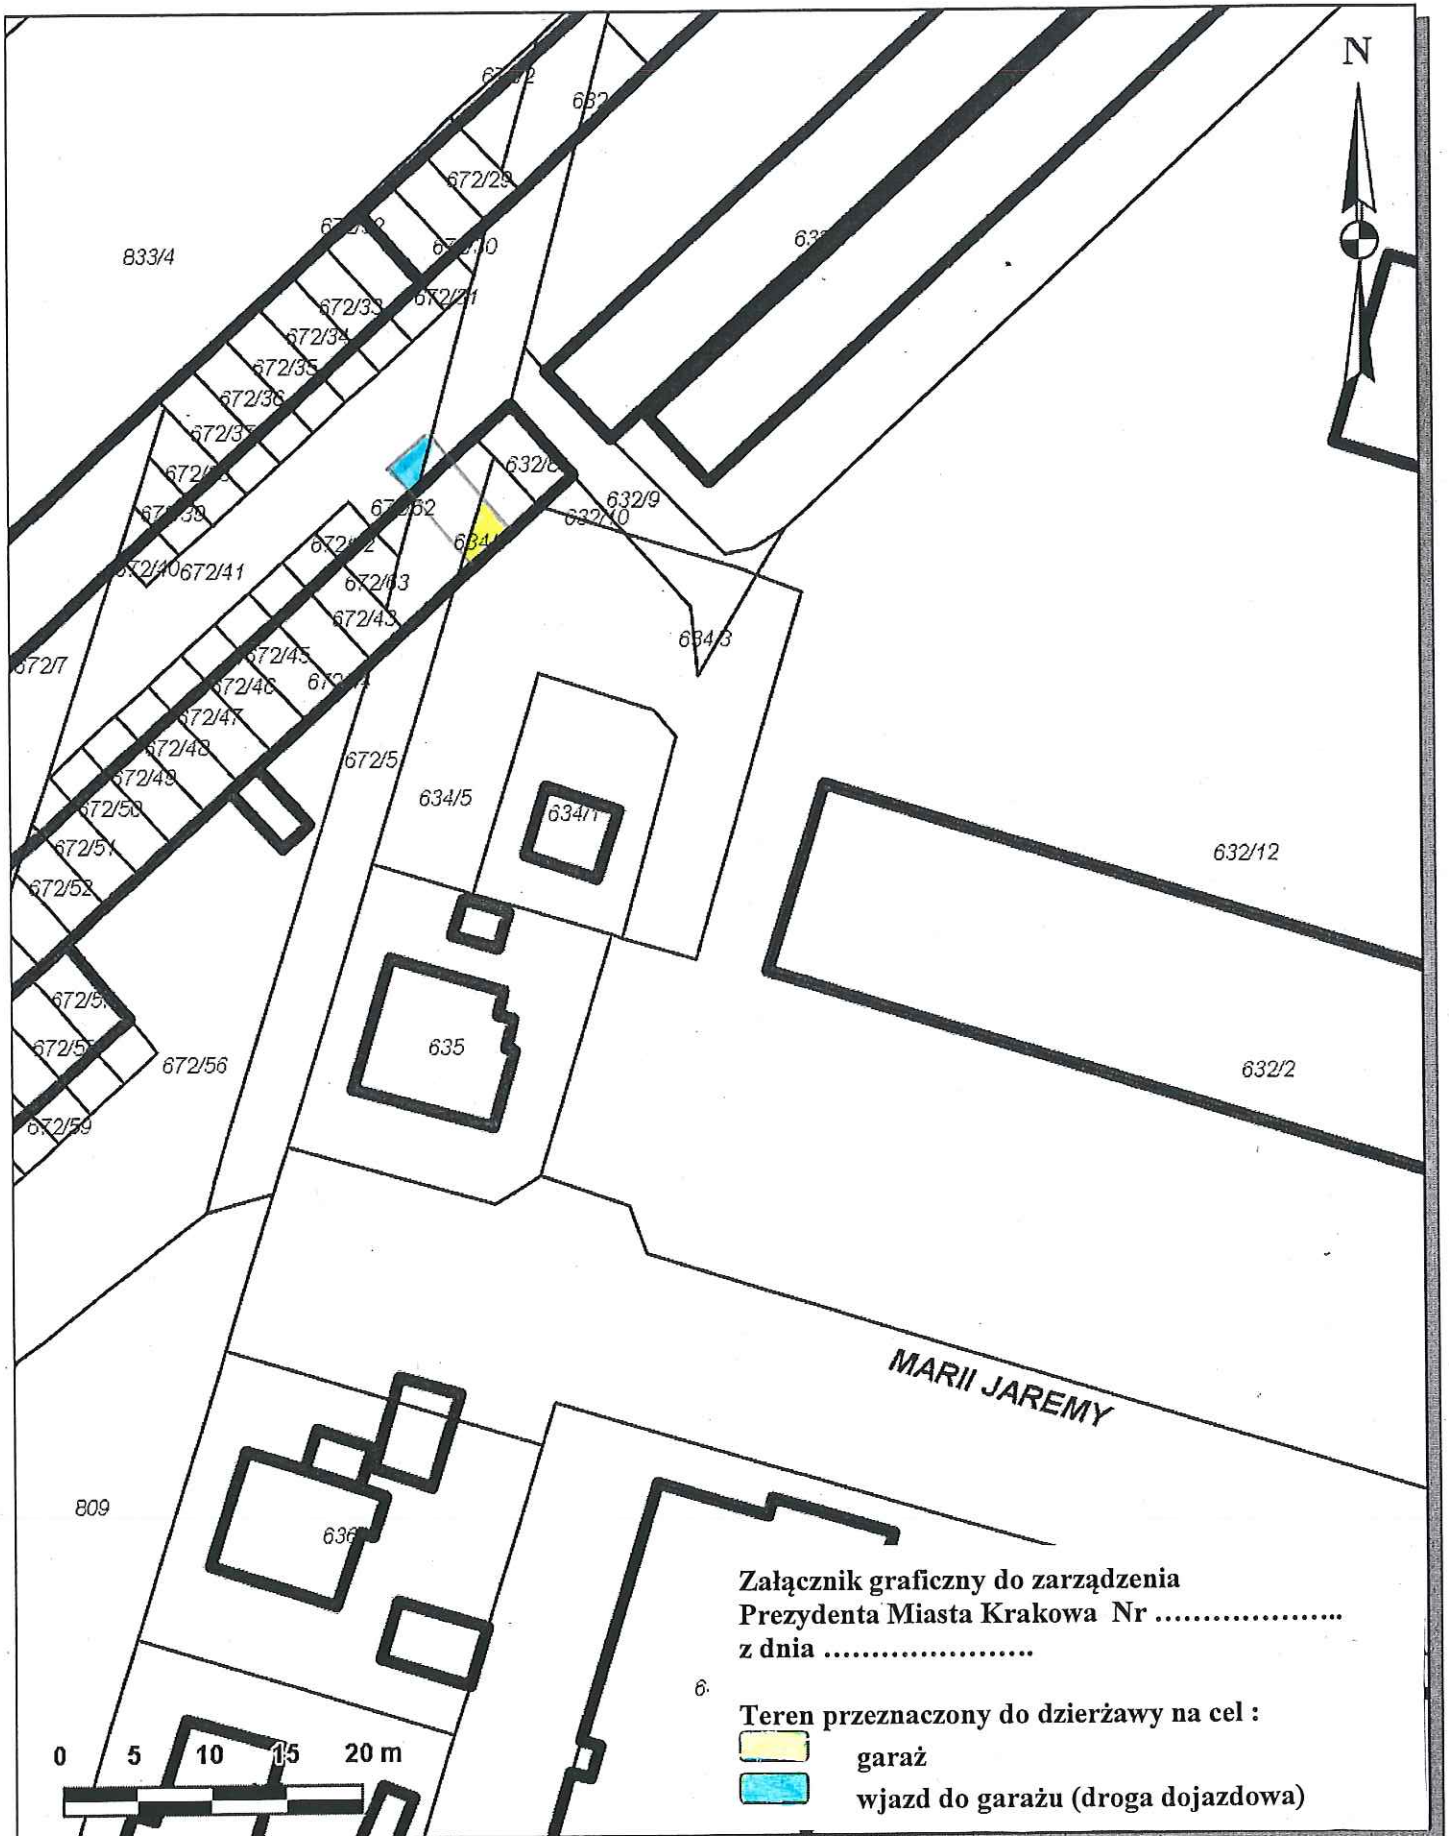


Skala 1 : 500

mapa przygotowana przy użyciu
Internetowego Serwera Danych Przestrzennych

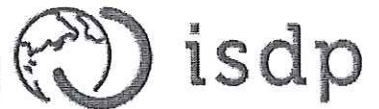

Załącznik graficzny do zarządzenia
Prezydenta Miasta Krakowa Nr
z dnia

6.

Teren przeznaczony do dzierżawy na cel :

-  garaż
-  wjazd do garażu (droga dojazdowa)

Udostępniane informacje nie są dokumentami w postępowaniach administracyjnych i innych.

Dokumenty należy zamawiać w Wydziale Geodezji co podlega opłatom zgodnie z zał.do ustawy z dn.5 czerwca 2014 r. o zmianie ustawy - Prawo geodezyjne i kartograficzne oraz ustawy o postępowaniu egzekucyjnym w administracji (Dz.U.2014 poz.897).

INSPEKTOR

Wydruk sporządzony przez slipkos (ŚLIPKO SYLWIA, Wydział Skarbu Miasta), 2014.11.14 09:13:25

Sylwia Slipko

MAJSTRO WYKONAWCZA
Maria Charzewska
2.12.14
Krzysztof Worakowski

Marta Kisielowa

5-12-2014