


Skala 1 : 500



mapa przygotowana przy użyciu
Internetowego Serwera Danych Przestrzennych

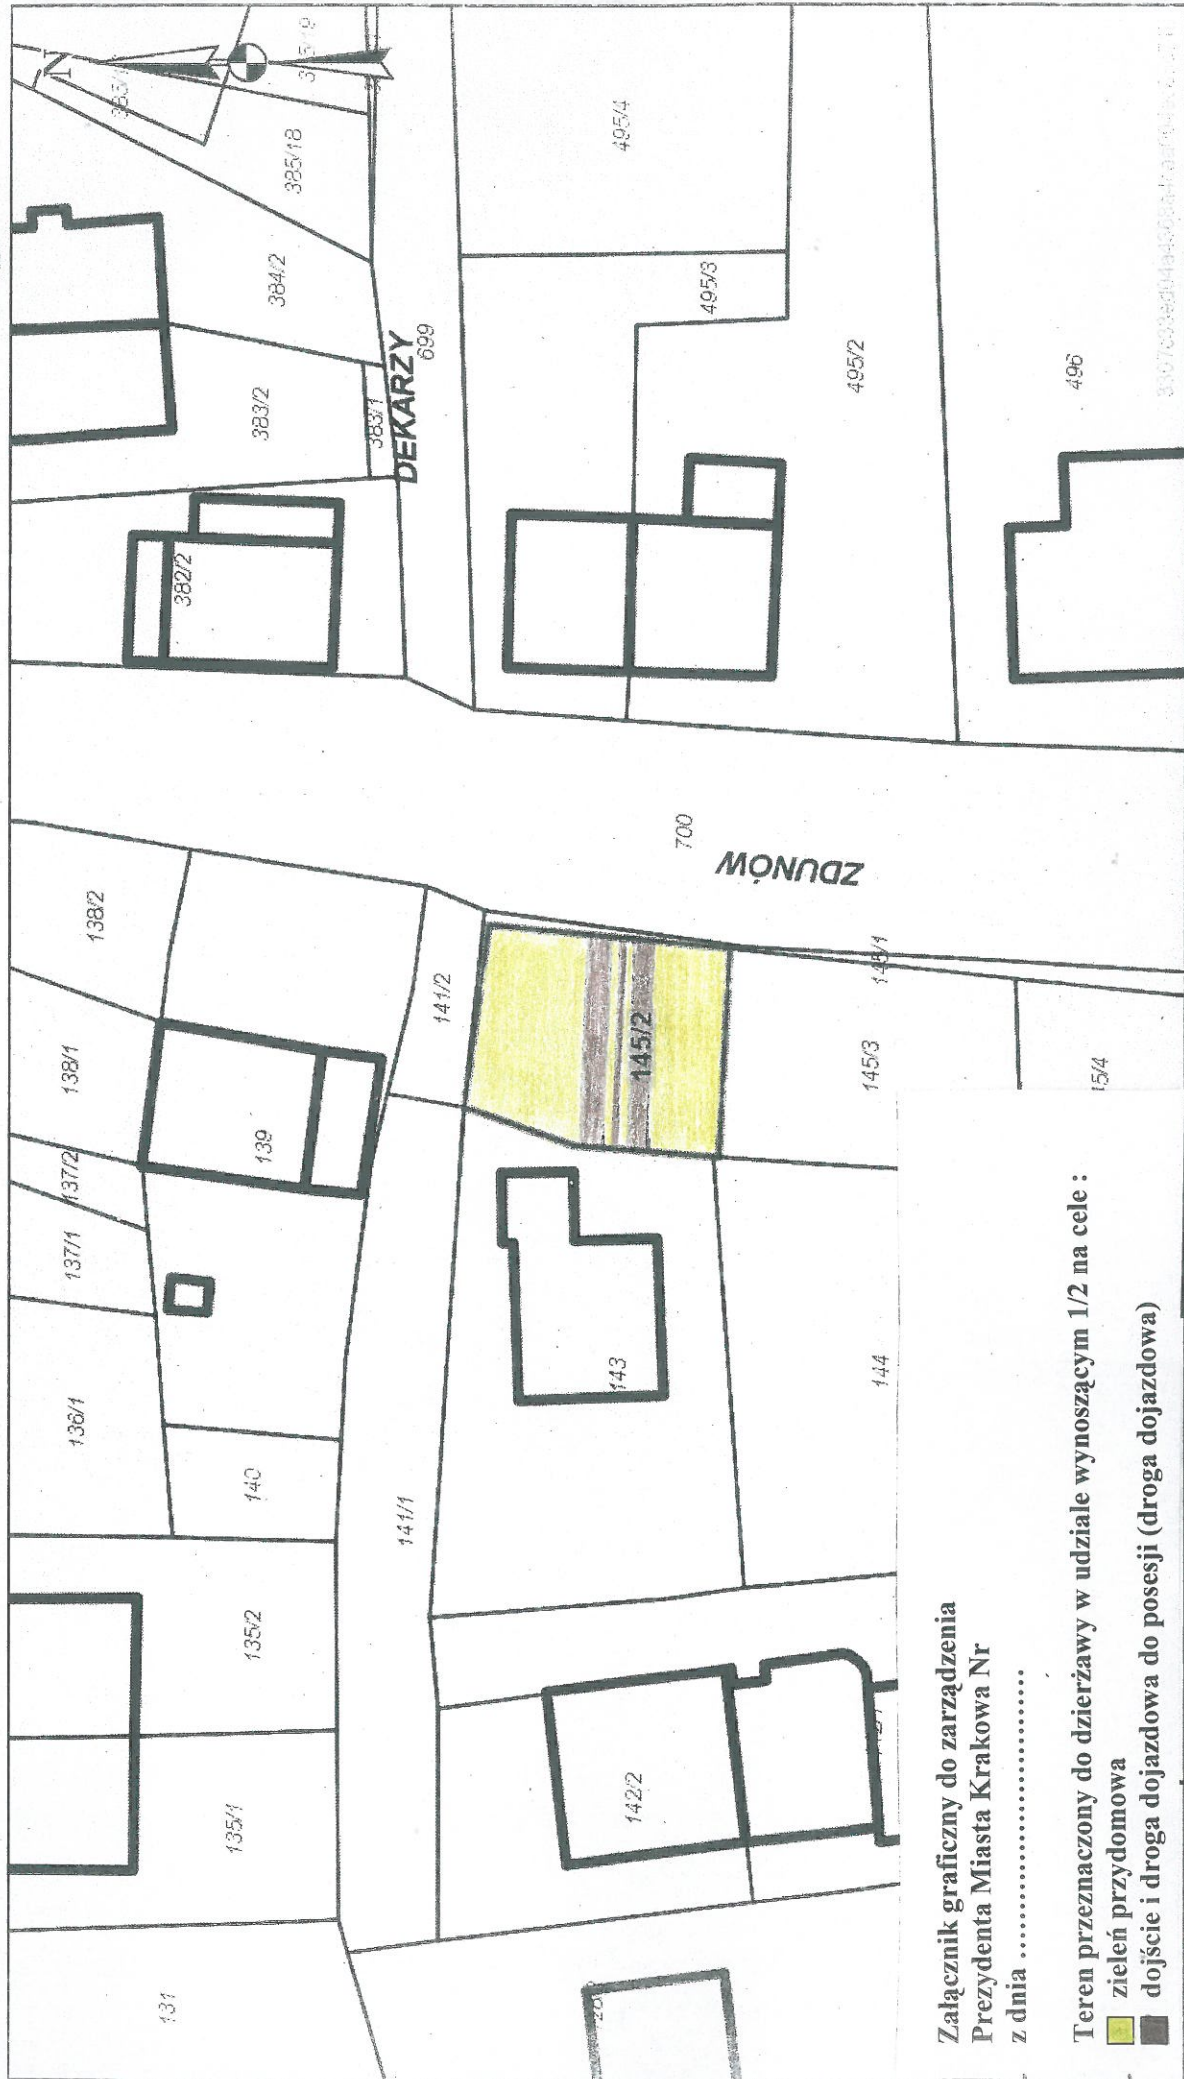

Załącznik graficzny do zarządzenia
Prezydenta Miasta Krakowa Nr
z dnia

Teren przeznaczony do dzierżawy w udziale wynoszącym 1/2 na cele :
■ zielen przydomowa
■ dojście i droga dojazdowa do posesji (droga dojazdowa)

Udostępniane informacje nie są dokumentami w postępowaniach administracyjnych i innych.
Do dokumenty należy zamawiać w Wydziale Geodezji co podlega opłatom zgodnie z rozporządzeniem z dnia 19 lutego 2004r. w sprawie wysokości opłat za czynności geodezyjne i kartograficzne oraz udzielanie informacji, także za wykonywanie wyrysów i wypisów z operatu ewidencyjnego (Dz.U. Nr 37 poz.333).

PODINSPEKTOR ILEKAWIK REPERTARIJ
Wydruk sporządzony przez Słipkos (SŁIPKO SYLWIA, Wydział Skarbu Miasta), 2014.02.26 13:46:37
Sylwia Słipko
12.03.14