


Załącznik graficzny do zarządzenia nr  
Prezydenta Miasta Krakowa z dnia

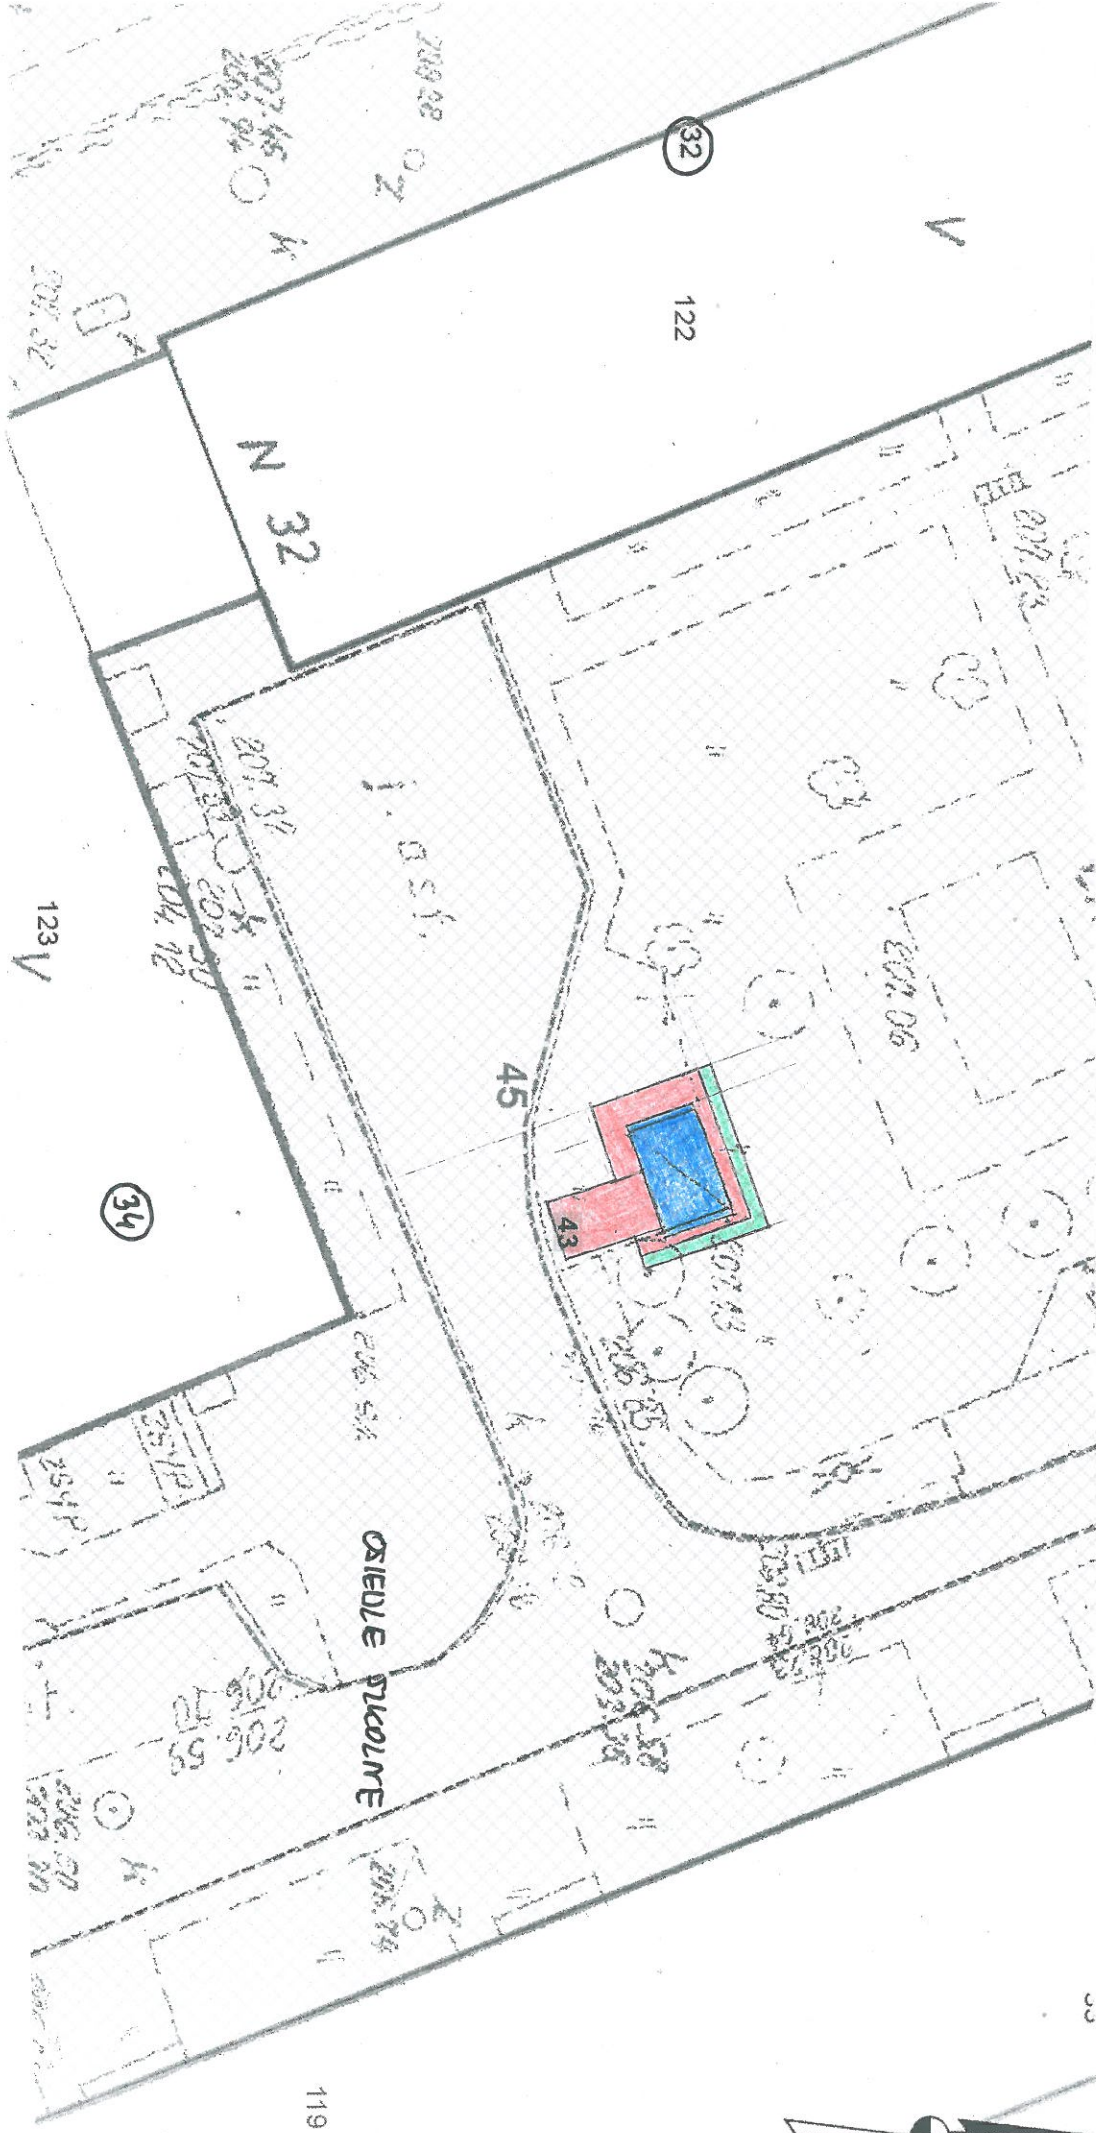

Teren przeznaczony do wydzierżawienia na cele

- biała śmietnikowa wraz z okapem
- zielen ostonowa (rolniczy)
- dojście