

2441/246/2015

GEO TOP ARI

F.H.U.P.

LUKASZ GRZADZIELA

30-376 Kraków, ul. Marasymowicza


tel. 266-72-40

NIP 6762400770 REGON 122741214

MAPA Z PROJEKTEM PODZIAŁU NIERUCHOMOŚCI
STANOWIĄCEJ DZIAŁKĘ NR 187
objętą Kw KRIP/00405631/6
i DZIAŁKĘ NR 189/1
objętą Kw KRIP/00266185/7

Jednostka ewidencyjna Kraków-Podgórze.
Obręb 33
Skala 1: 1000
Seksja 7.124.11.07.1

Załącznik do
Zarządzenia PMK
Nr
z dnia

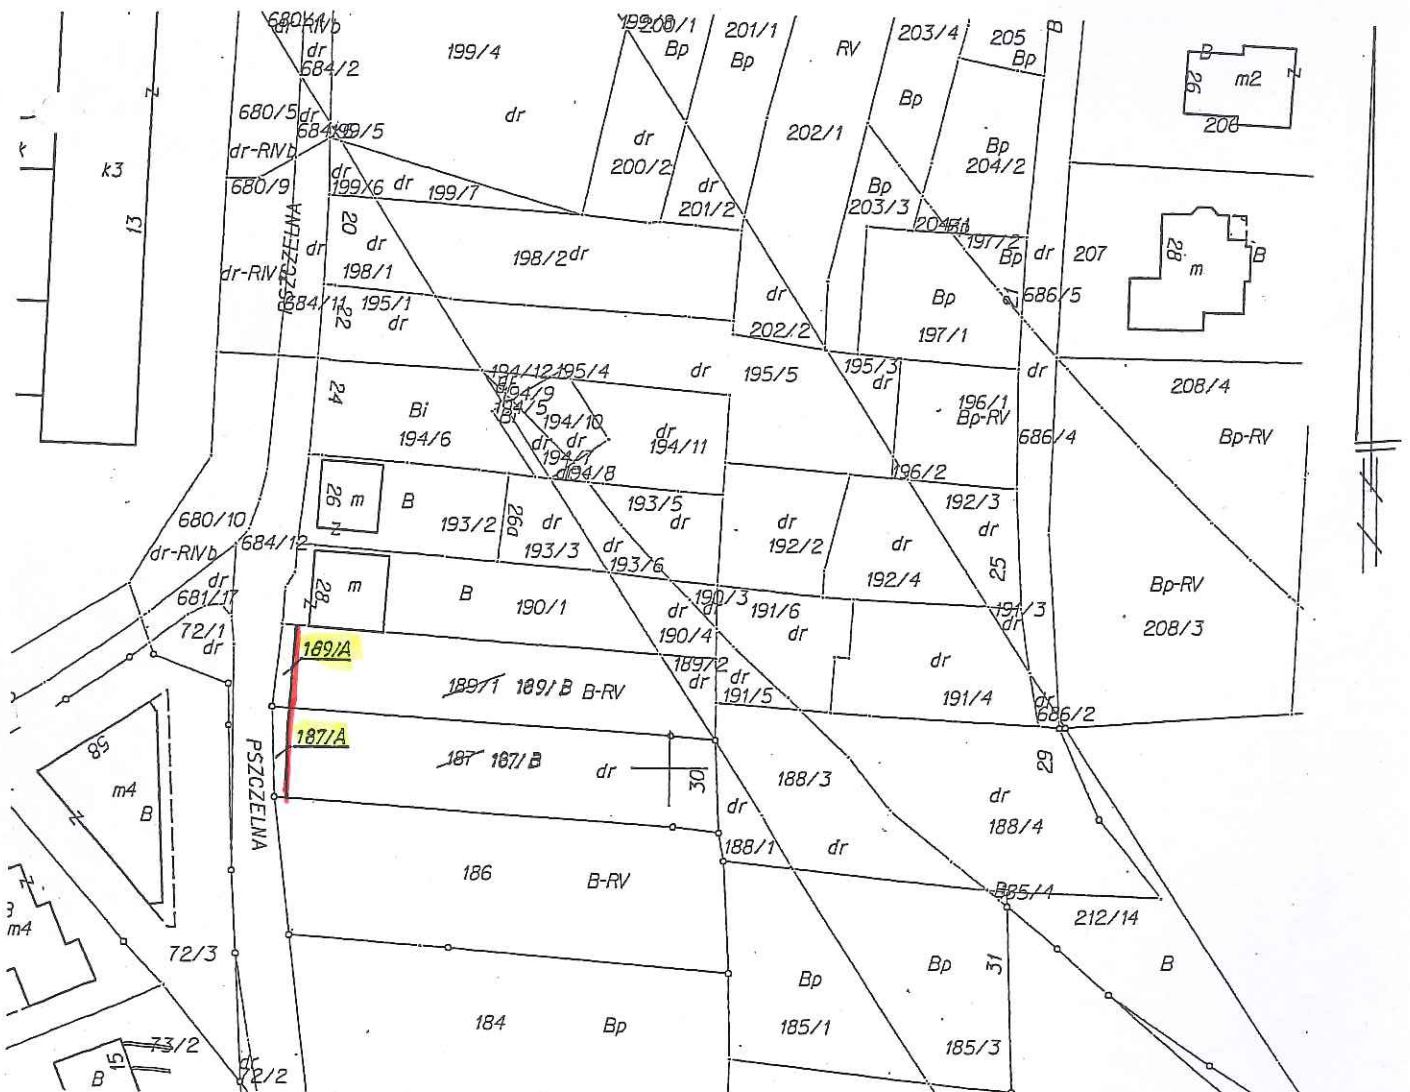

DYREKTOR WYDZIAŁU

Maria Witkovicz

KIEROWNIK REFERATU

22.04.15

230415