


Załącznik do Zarządzenia Nr
Prezydenta Miasta Krakowa
z dnia

LEGENDA:



SŁUŻEBNOŚĆ PRZESYŁU

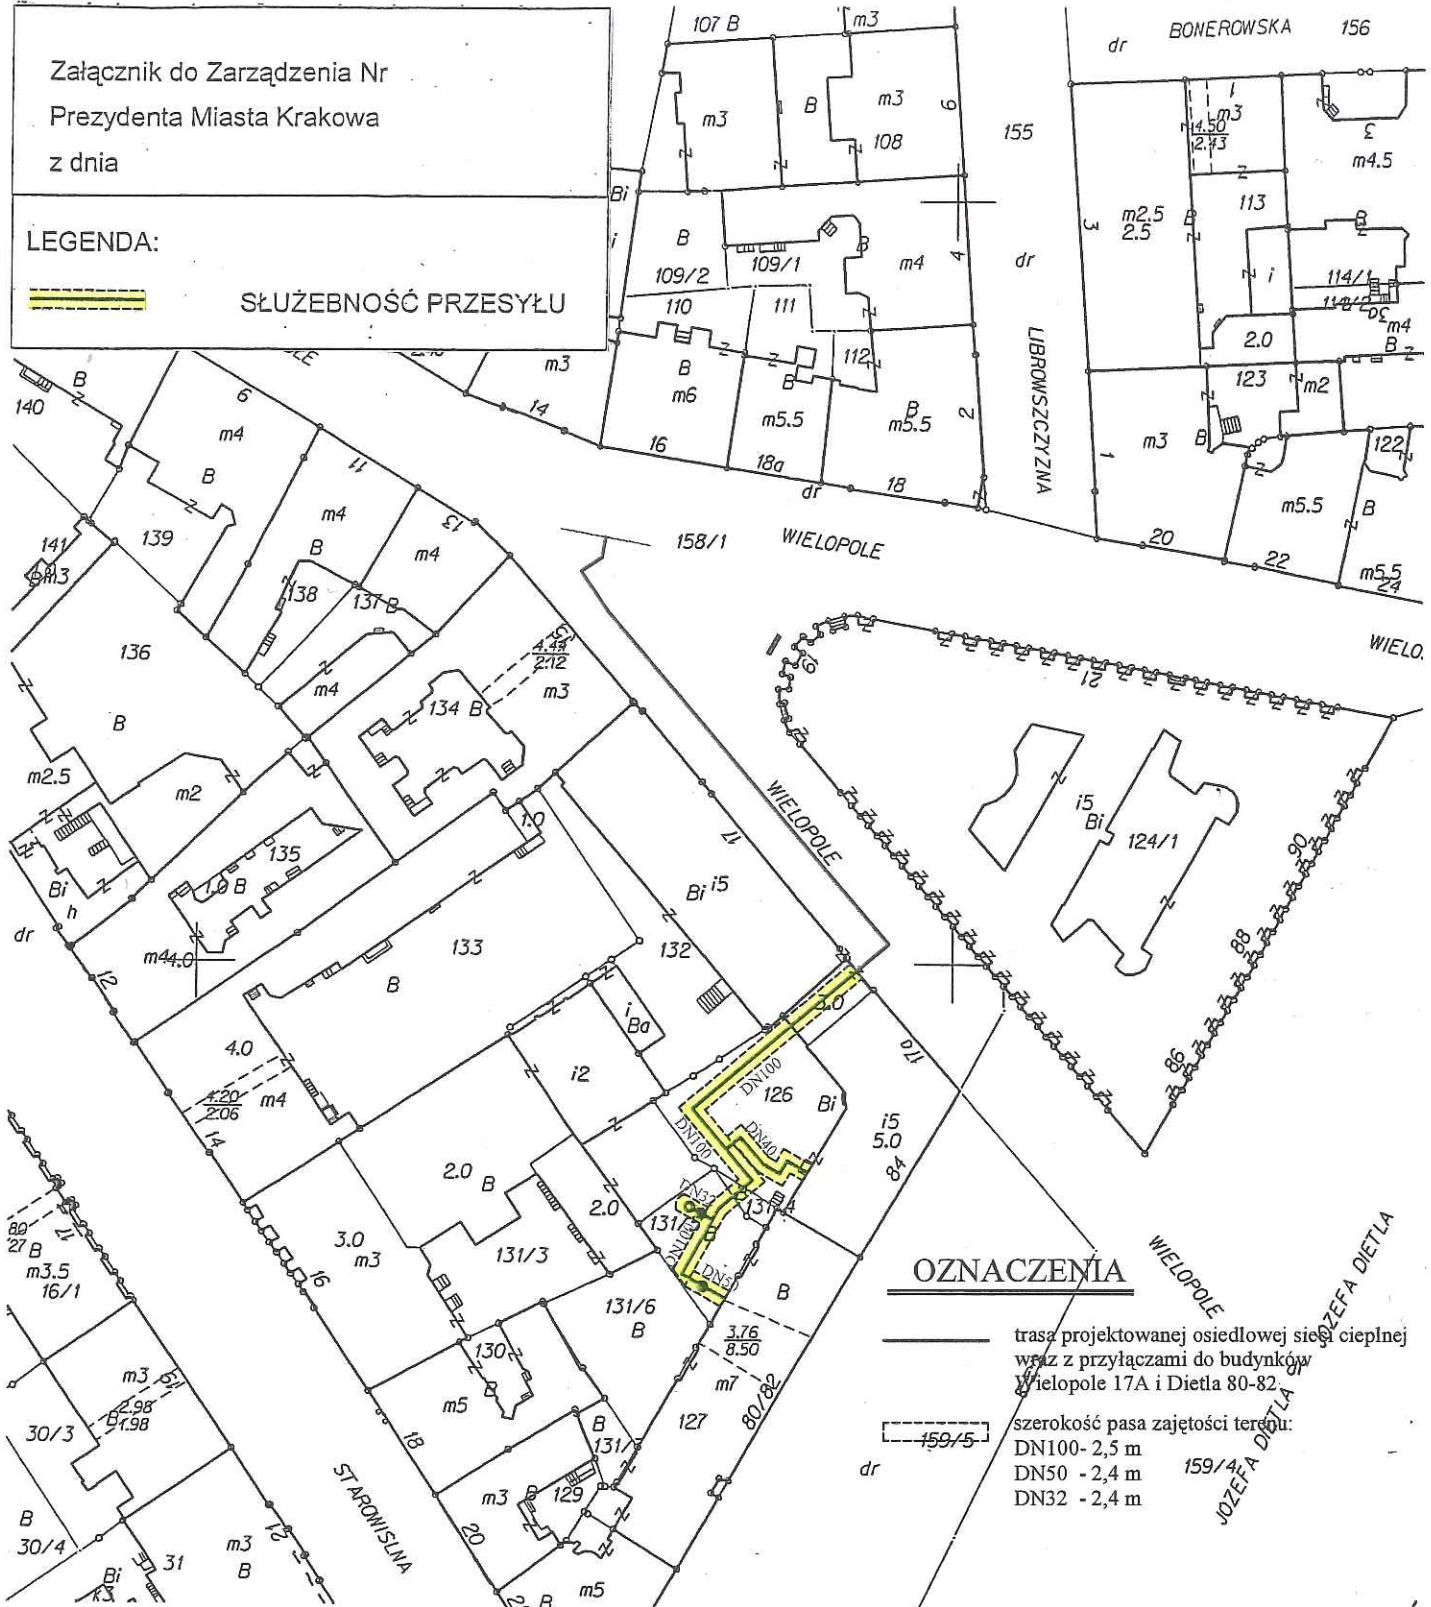

OZNACZENIA

- trasa projektowanej osiedlowej sieci ciepłej wraz z przyłączami do budynków Wielopole 17A i Dietla 80-82
- szerokość pasa zajętości terenu:
 - DN100- 2,5 m
 - DN50 - 2,4 m
 - DN32 - 2,4 m

MAPA EWIDENCYJNA
województwo: małopolskie
powiat: M. Kraków
jedn. ewid.: Śródmieście
obręb: 2
nr działki: 131/3
sekcja: 7.125.11.13.4 ,7.125.11.13.2
arkusz mapy w KUL: 1072D
skala: 1:1000
układ współrzędnych: 2000
stan na dzień: 19.02.2014
wykonano przez: Tuczyski Bogdan

PREZYDENT MIASTA KRAKOWA
Grodzki Ośrodek Dokumentacji Geodezyjnej i Kartograficznej
31-526 Kraków, ul. Grunwaldzka 8

Reprodukcowanie, rozpowszechnianie i rozprowadzanie niniejszego dokumentu wymaga zezwolenia, o którym mowa w art. 18 ustawy z dnia 17 maja 1989 r. - Prawo geodezyjne i kartograficzne (Dz. U. z 2010 r. Nr 193, poz. 1287 z późn. zm.)

Niniejsza mapa ewidencyjna jest wydrukiem z bazy danych baz danych geodezyjnego i kartograficznego, która powstała na podstawie pomiarów terenowych i danych z digitalizacji analogowej mapy ewidencyjnej.

1000 000
(data)

z up. PREZYDENTA MIASTA KRAKOWA

IMIE I NAZWISKO, PODPIS (stanowiący służbowo osoby upoważnionej)

109 m3 B 15B18 B 175

160/2
DYREKTOR WYDZIAŁU
Marta Wilczyńska

155/2
INSPEKTOR
Irena Jalonek
data 09.07.2014