


Skala 1 : 1000

mapa pr.
Internetowe:

Załącznik graficzny
do zarządzenia Nr
Prezydenta Miasta Krakowa
z dnia

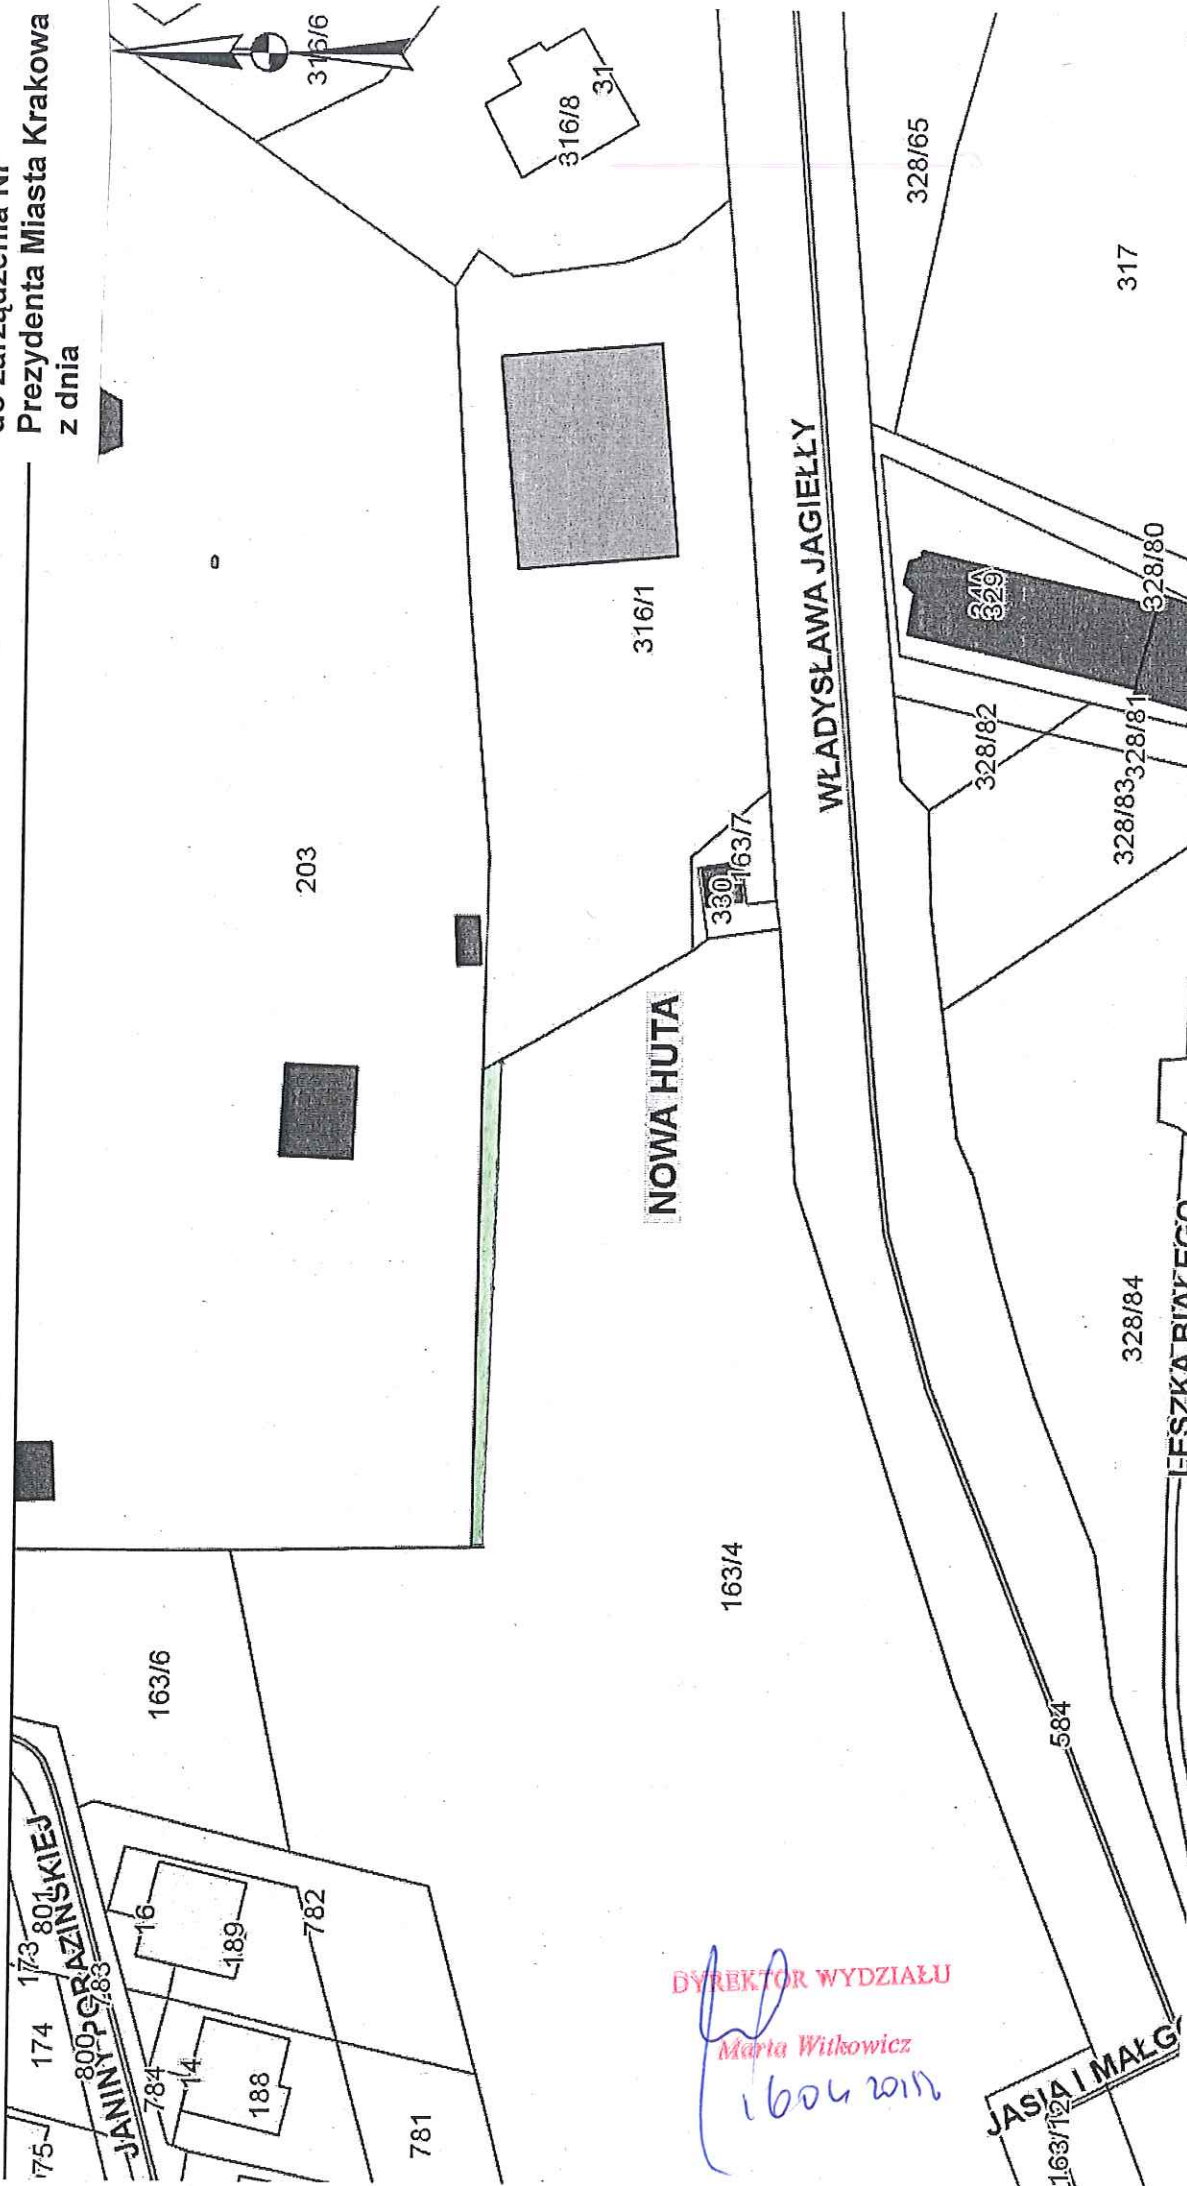

Część działki nr 163/4 obręb 10-Nowa Huta przeznaczona do wydzierżawienia
na rzecz MPWiK.S.A. na cel:

- prowadzenie działalności z zakresu zadań własnych gminy, polegającej na zaopatrywaniu ludności w wodę

DYREKTOR WYDZIAŁU
Marta Witkiewicz
 1604 2019

3bcecf09d9d90342e7924defa1144ac9b6

h i innych.
yjne i kartograficzne oraz ustawy o postępowaniu egzekucyjnym w administrac