


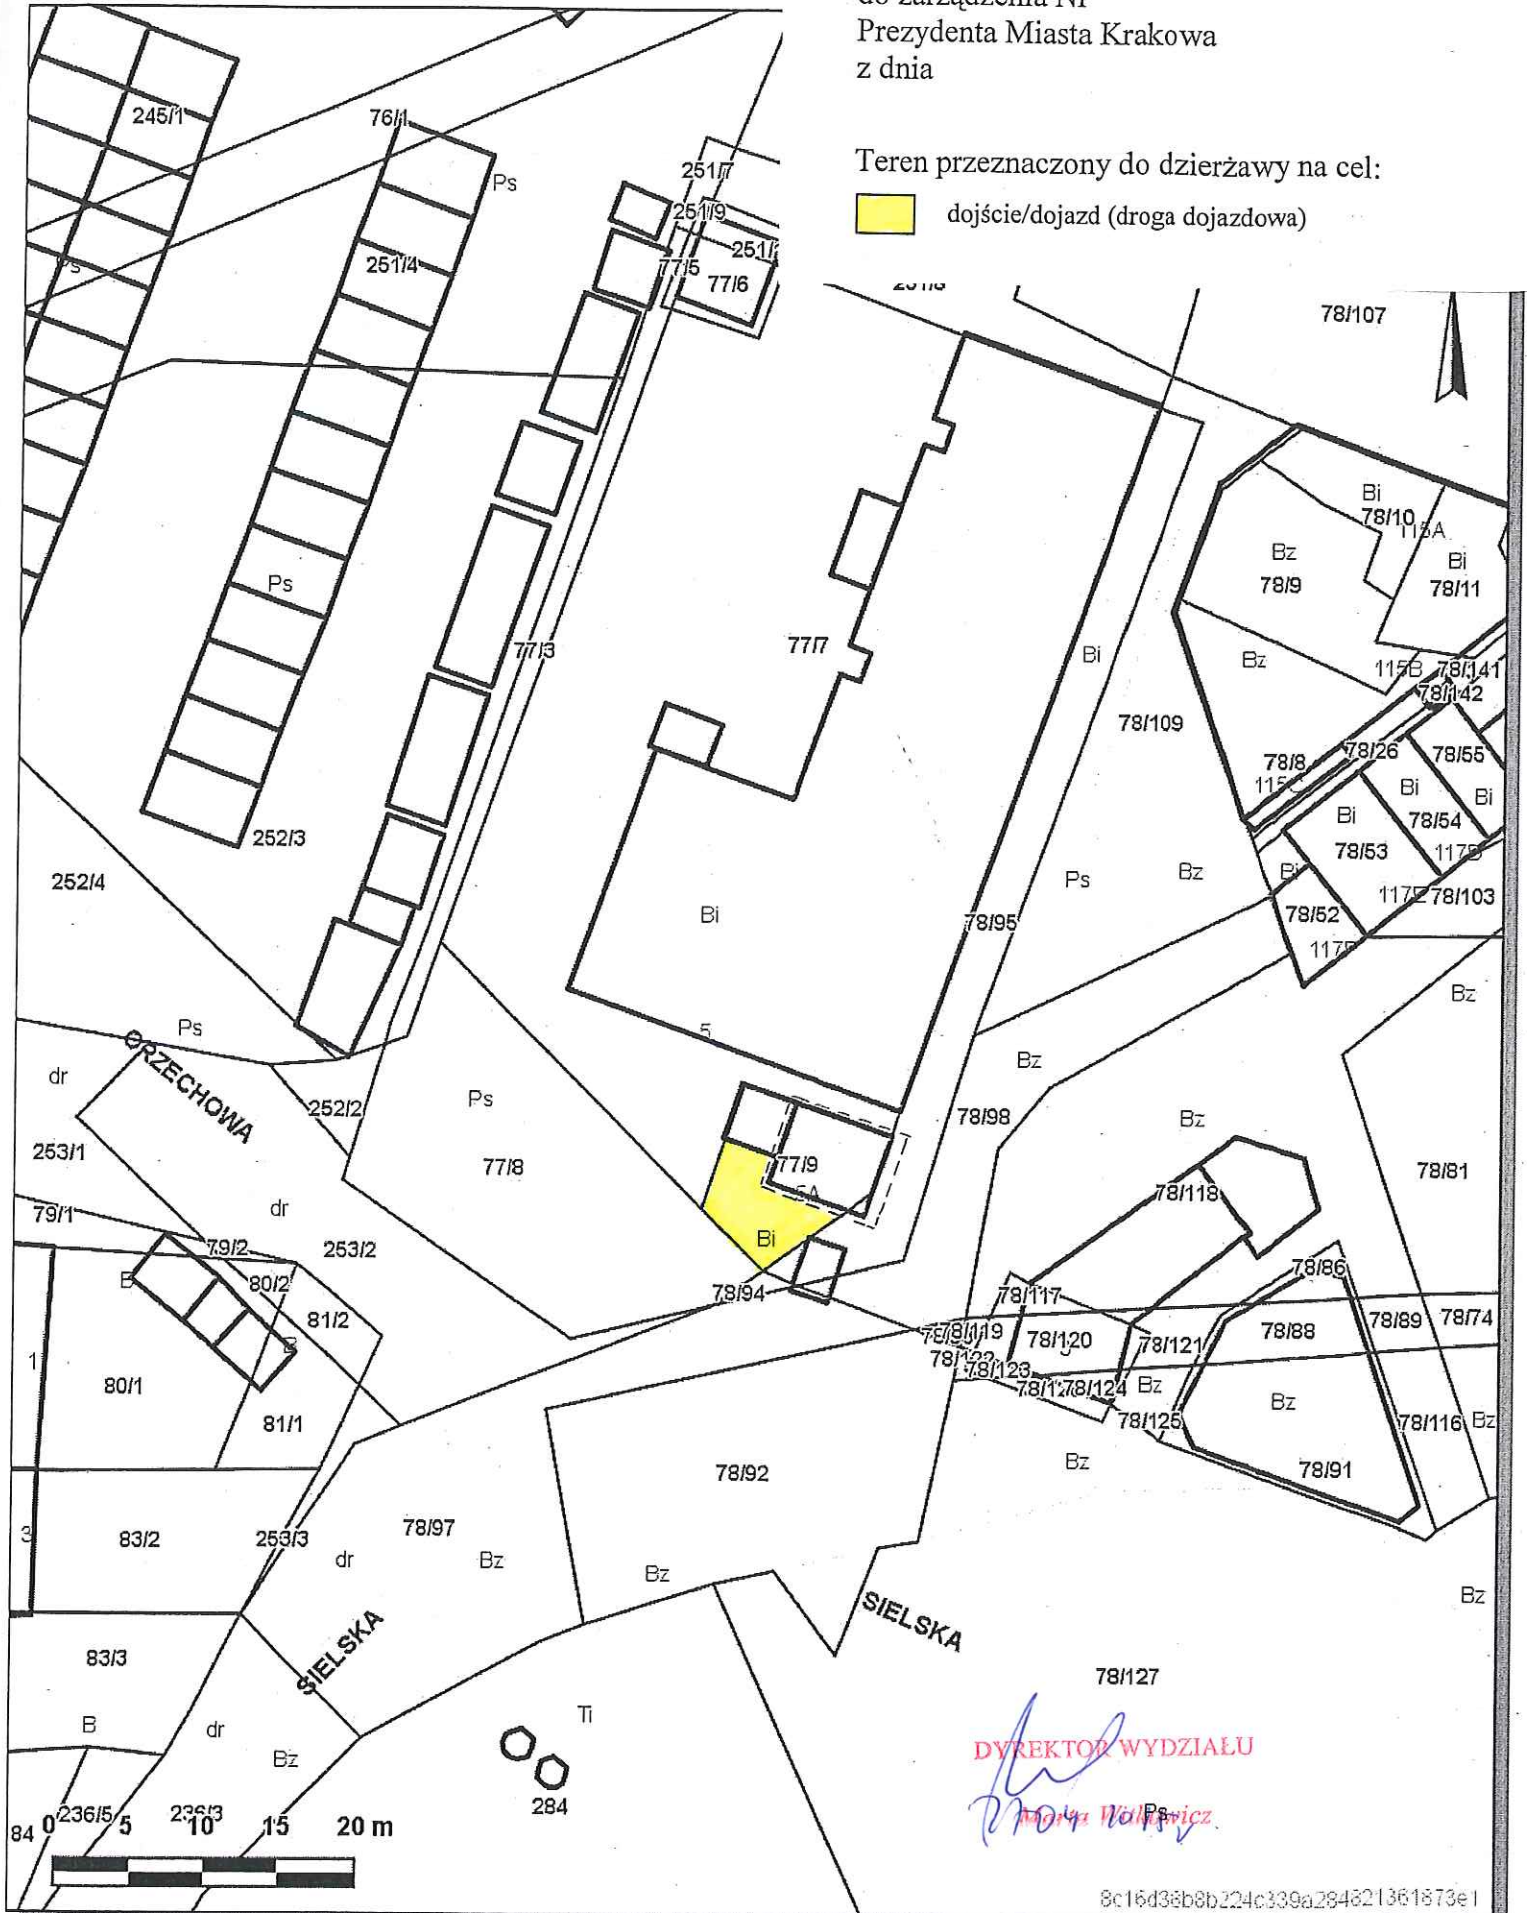
Skala 1 : 500

m
Int

Załącznik graficzny
do zarządzenia Nr
Prezydenta Miasta Krakowa
z dnia

Teren przeznaczony do dzierżawy na cel:

 dojsćie/dojazd (droga dojazdowa)



DYREKTOR WYDZIAŁU
[Signature]
Małgorzata Walczyńska

8c16436b8b224c339a284621361673e1

Udostępniane informacje nie są dokumentami w postępowaniach administracyjnych i innych.

Dokumenty należy zamawiać w Wydziale Geodezji co podlega opłatom zgodnie z zał.do ustawy z dn.5 czerwca 2014 r. o zmianie ustawy - Prawo geodezyjne i kartograficzne oraz ustawy o postępowaniu egzekucyjnym w administracji (Dz.U.2014 poz.897).

Wydruk sporządzony przez kurbielm (Kurbiel Małgorzata, Wydział Skarbu Miasta), 2015.03.11 09:53:11