


Skala 1 : 500

Załącznik graficzny
do zarządzenia Nr
Prezydenta Miasta Krakowa
z dnia

m.e.
Inte

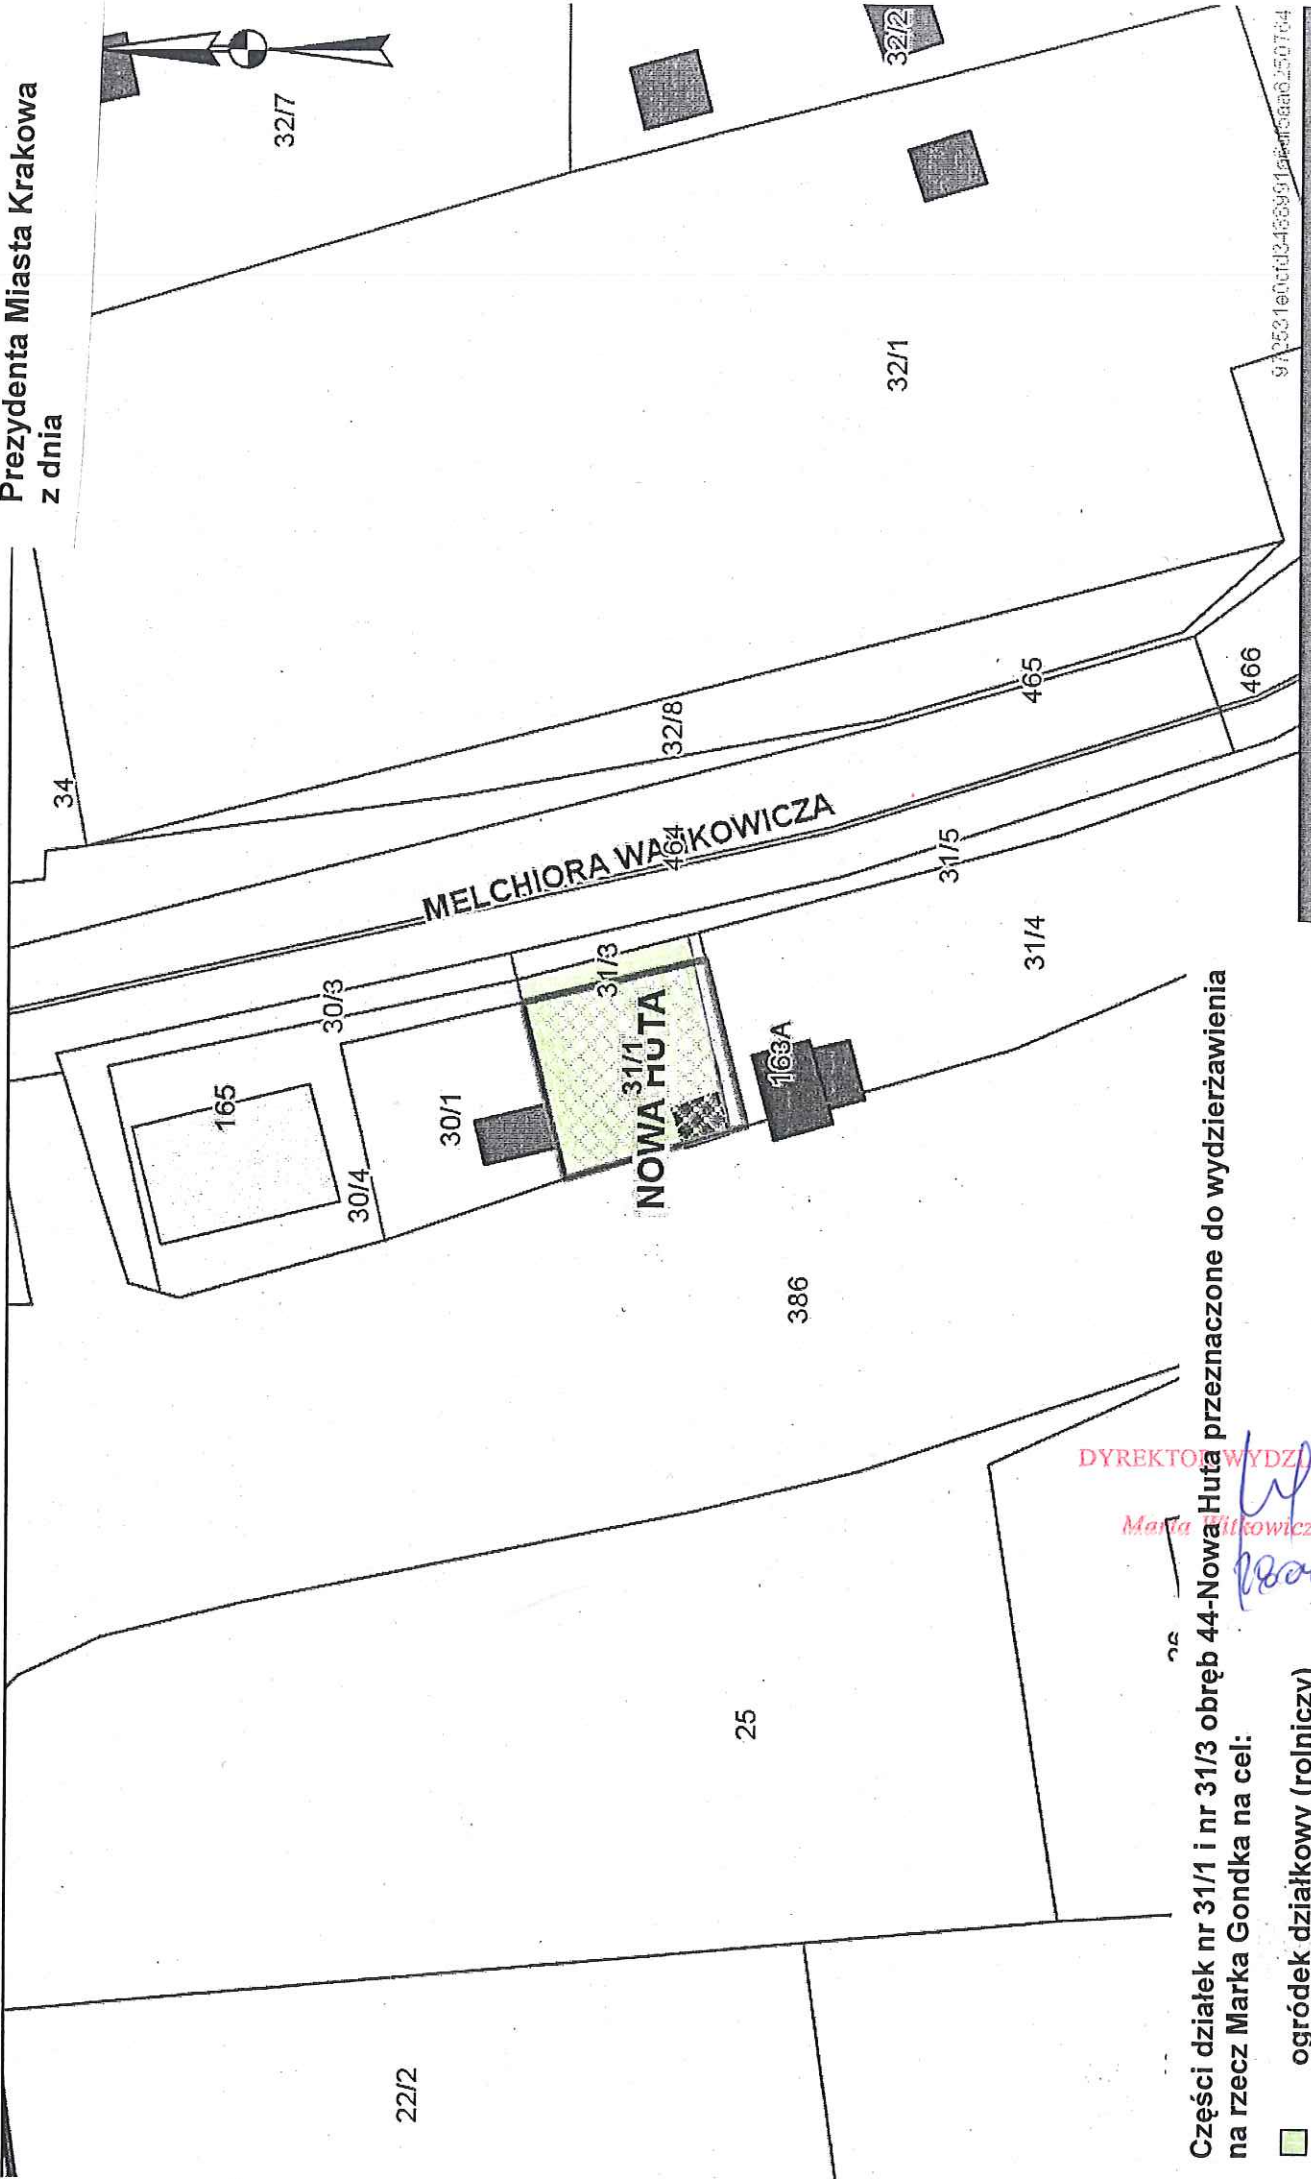

Części działek nr 31/1 i nr 31/3 obręb 44-Nowa Huta przeznaczone do wydzierżawienia
na rzecz Marka Gondka na cel:

- ogródek działkowy (rolniczy)

DYREKTOR WYDZIAŁU

Małgorzata Witkiewicz

[Handwritten signature]

nnych i innych.
dezyjne i kartograficzne oraz ustawy o postępowaniu egzekucyjnym w administrac

912531e0cfd03468991a66f06a0250764